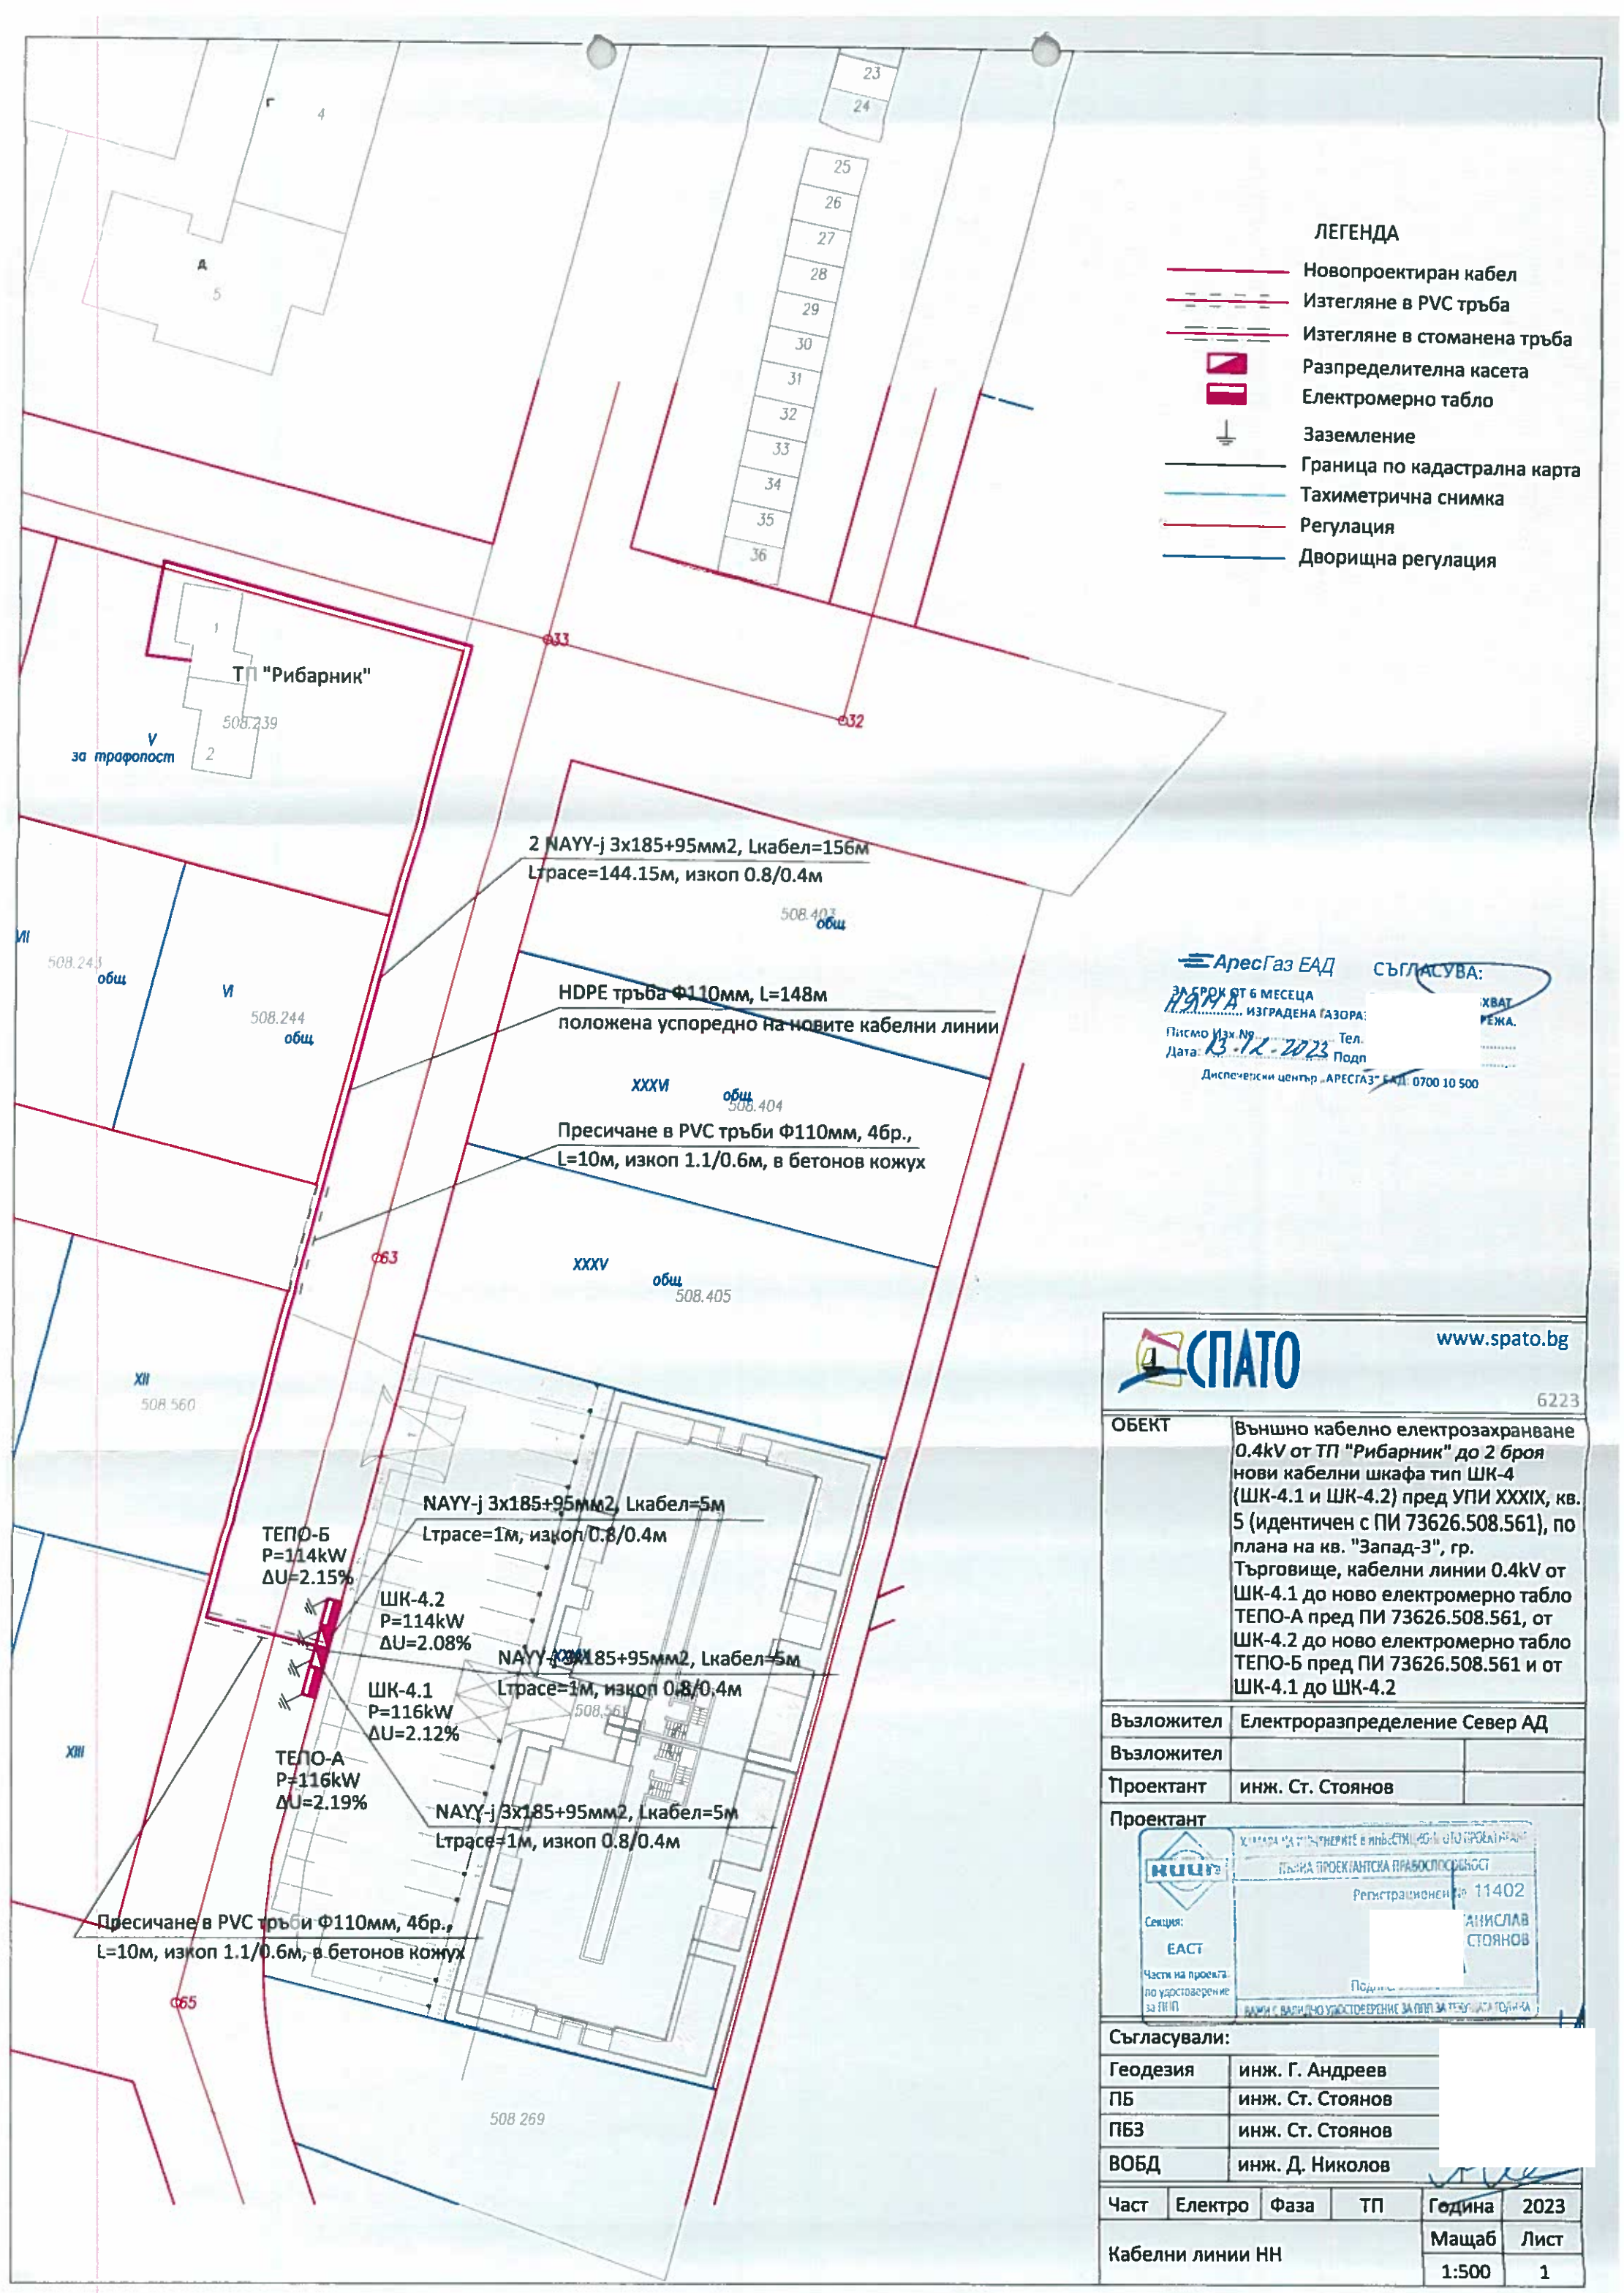

АресГаз ЕАД СЪГЛАСУВА:
ЗА СРОК ОТ 6 МЕСЕЦА ХВАТ
ИЗГРАДЕНА ГАЗОРА РЕЖА.
Писмо Изх.№ Тел.
Дата: 13-12-2023 Подп
Диспечерски център „АРЕСГАЗ" ЕАД: 0700 10 500

СПАТО www.spato.bg

6223

ОБЕКТ	Външно кабелно електрозахранване 0.4kV от ТП "Рибарник" до 2 броя нови кабелни шкафа тип ШК-4 (ШК-4.1 и ШК-4.2) пред УПИ XXXIX, кв. 5 (идентичен с ПИ 73626.508.561), по плана на кв. "Запад-3", гр. Търговище, кабелни линии 0.4kV от ШК-4.1 до ново електромерно табло ТЕПО-А пред ПИ 73626.508.561, от ШК-4.2 до ново електромерно табло ТЕПО-Б пред ПИ 73626.508.561 и от ШК-4.1 до ШК-4.2
Възложител	Електроразпределение Север АД
Възложител	
Проектант	инж. Ст. Стоянов

Проектант

КИИП
Камара на инженерите в инвестиционното проектиране
Пълна проектантска правоспособност
Регистрационен № 11402
Станислав Стоянов
Подпис
Валиден удостоверение за ПИП за текущата година
Секция: ЕАСТ
Части на проекта по удостоверение за ПИП

Съгласували:

Геодезия	инж. Г. Андреев
ПБ	инж. Ст. Стоянов
ПБЗ	инж. Ст. Стоянов
ВОБД	инж. Д. Николов

Част	Електро	Фаза	ТП	Година	2023
Кабелни линии НН				Мащаб	Лист
				1:500	1