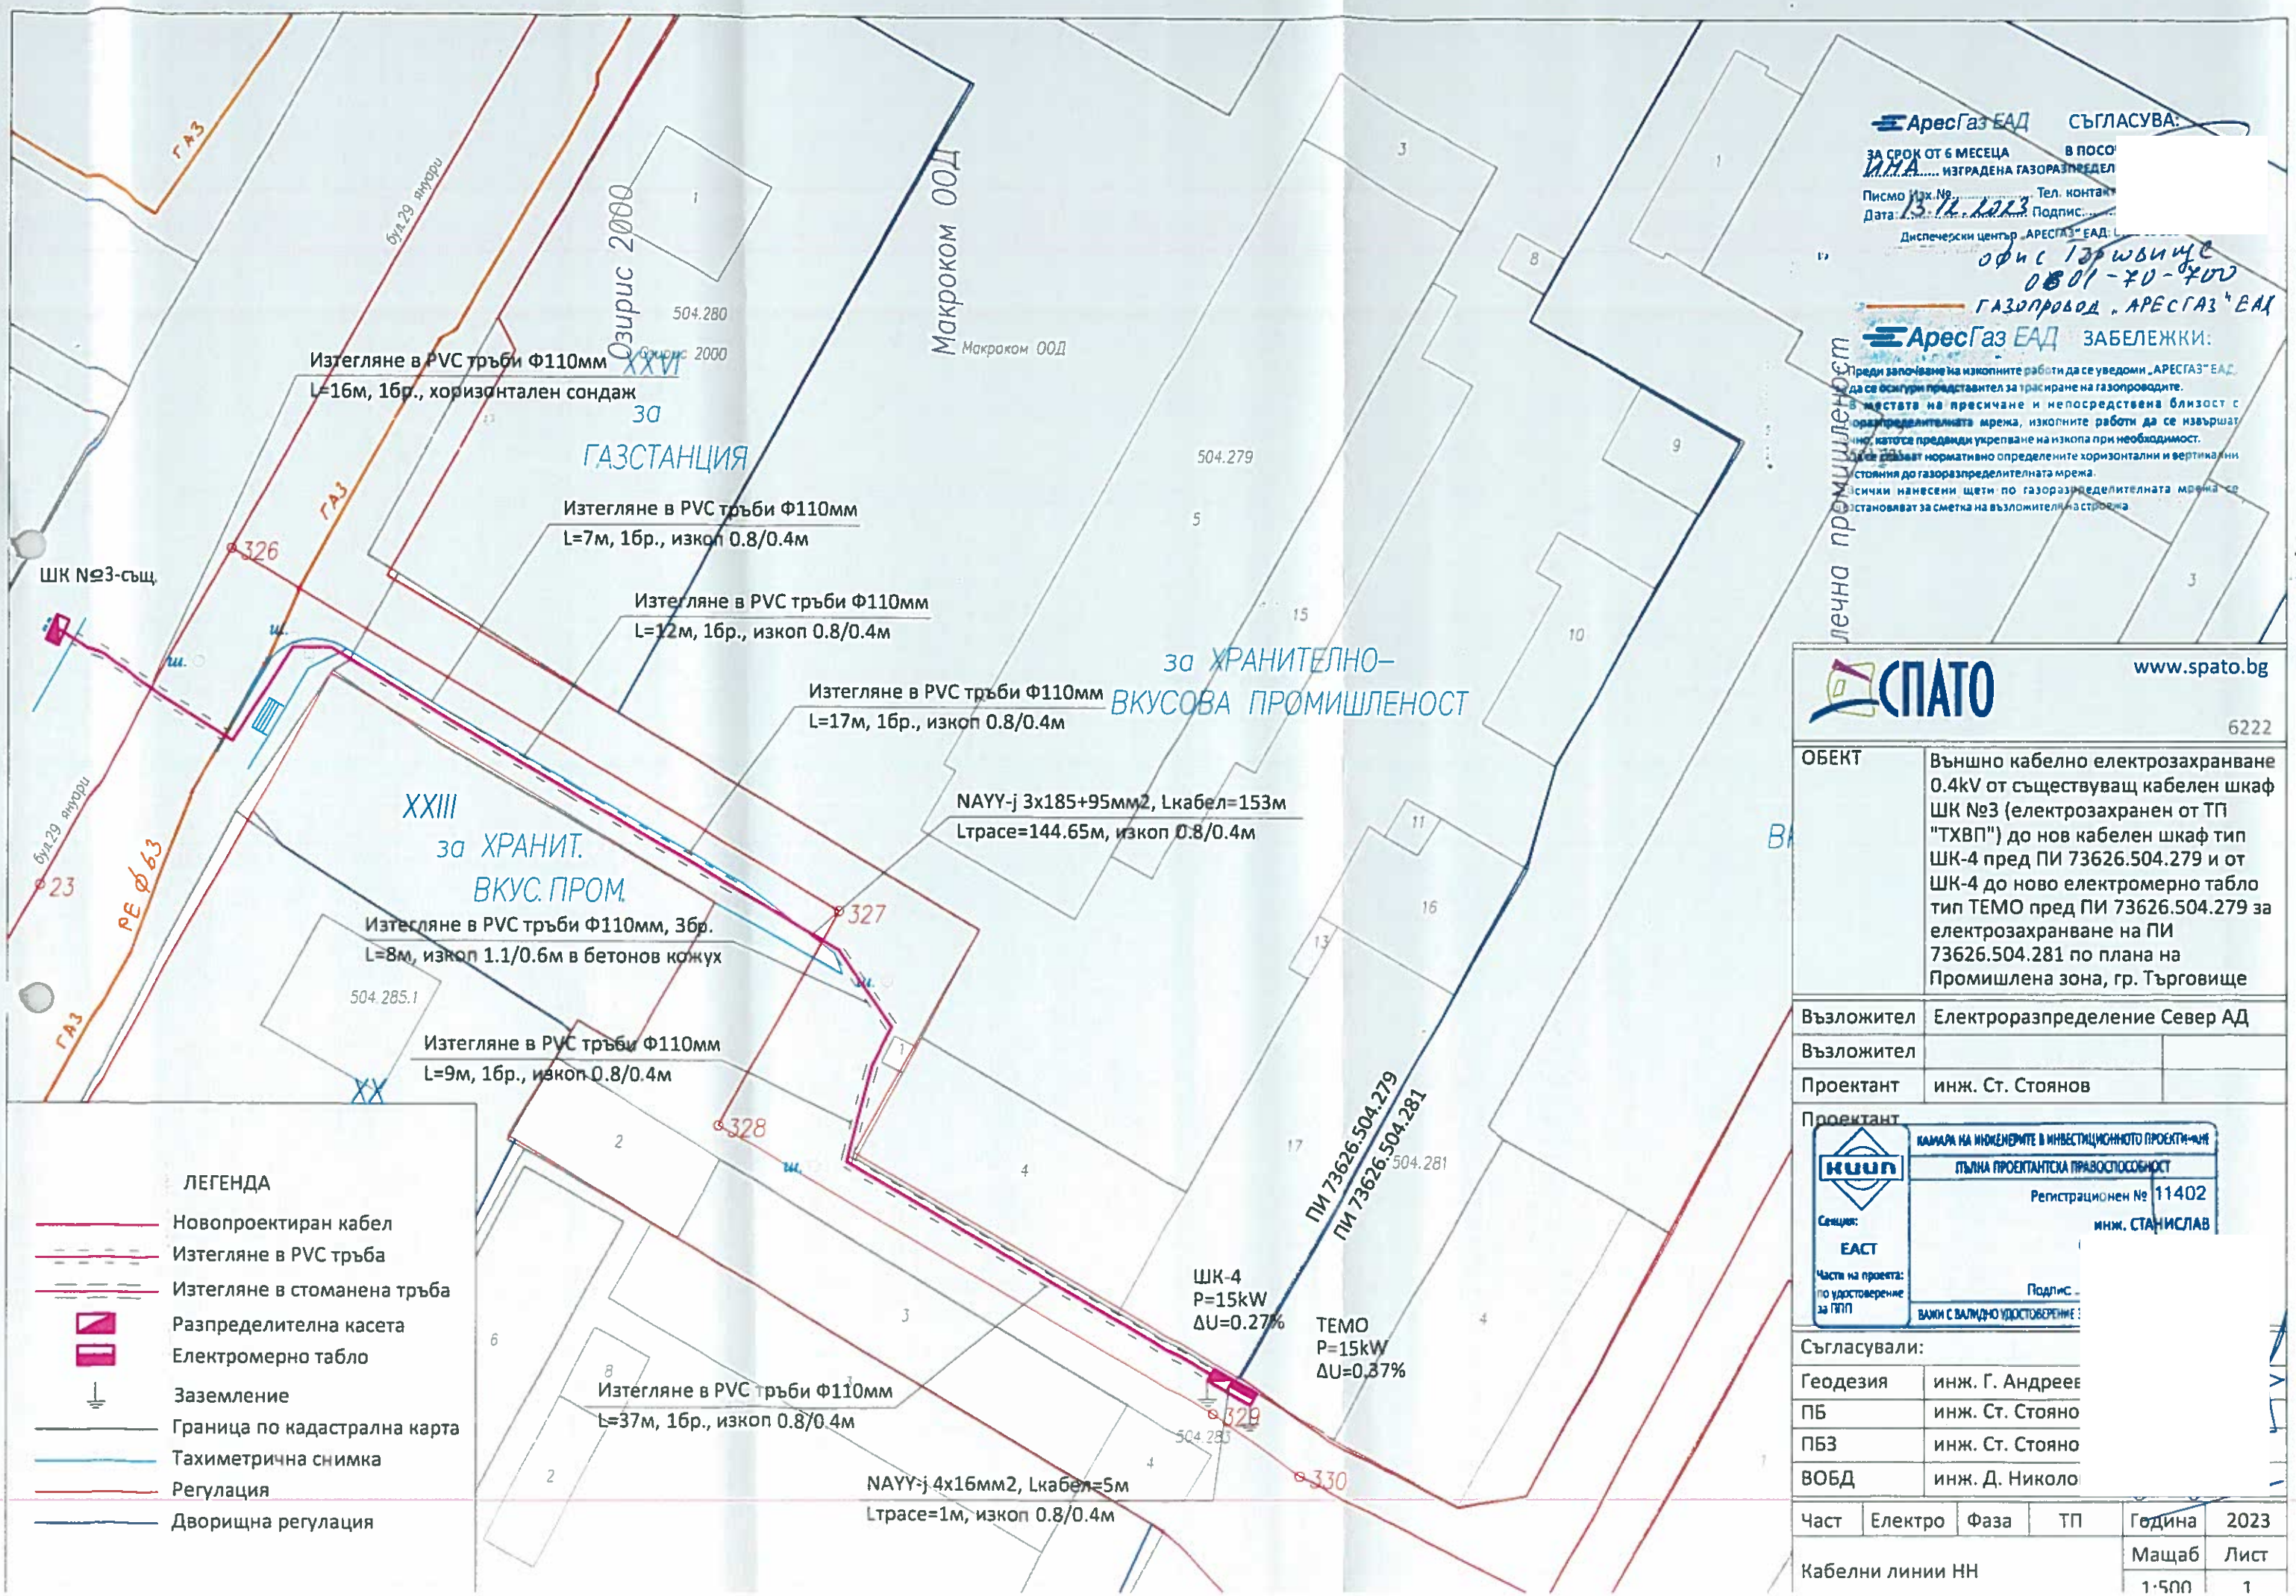


АресГаз ЕАД СЪГЛАСУВА:

ЗА СРОК ОТ 6 МЕСЕЦА В ПОСО
ИМА ..... ИЗГРАДЕНА ГАЗОРАЗПРЕДЕЛ
Писмо Изх.№ ..... Тел. контак
Дата: 13.12.2023 Подпис.....
Диспечерски център „АРЕСГАЗ" ЕАД:
офис Търговище
0801-70-700

ГАЗОПРОВОД „АРЕСГАЗ" ЕАД

АресГаз ЕАД ЗАБЕЛЕЖКИ:

Преди започване на изкопните работи да се уведоми „АРЕСГАЗ" ЕАД да се осигури представител за трасиране на газопроводите.
В местата на пресичане и непосредствена близост с газоразпределителната мрежа, изкопните работи да се извършат ръчно, като се предвиди укрепване на изкопа при необходимост.
Да се спазват нормативно определените хоризонтални и вертикални отстояния до газоразпределителната мрежа.
Всички нанесени щети по газоразпределителната мрежа се възстановяват за сметка на възложителя на строежа.

СПАТО www.spato.bg

6222

ОБЕКТ	Външно кабелно електрозахранване 0.4kV от съществуващ кабелен шкаф ШК №3 (електрозахранен от ТП "ТХВП") до нов кабелен шкаф тип ШК-4 пред ПИ 73626.504.279 и от ШК-4 до ново електромерно табло тип ТЕМО пред ПИ 73626.504.279 за електрозахранване на ПИ 73626.504.281 по плана на Промишлена зона, гр. Търговище
Възложител	Електроразпределение Север АД
Възложител	
Проектант	инж. Ст. Стоянов

Проектант

КИИП КАМАРА НА ИНЖЕНЕРИТЕ В ИНВЕСТИЦИОННОТО ПРОЕКТИРАНЕ
ПЪЛНА ПРОЕКТАНТСКА ПРАВОСПОСОБНОСТ
Регистрационен № 11402
инж. СТАНИСЛАВ
Секция: ЕАСТ
Части на проекта: по удостоверение за ПИПП
Подпис
ВАЖИ С ВАЛИДНО УДОСТОВЕРЕНИЕ

Съгласували:

Геодезия	инж. Г. Андреев
ПБ	инж. Ст. Стояно
ПБЗ	инж. Ст. Стояно
ВОБД	инж. Д. Николо

Част	Електро	Фаза	ТП	Година	2023
Кабелни линии НН				Мащаб	Лист
				1:500	1