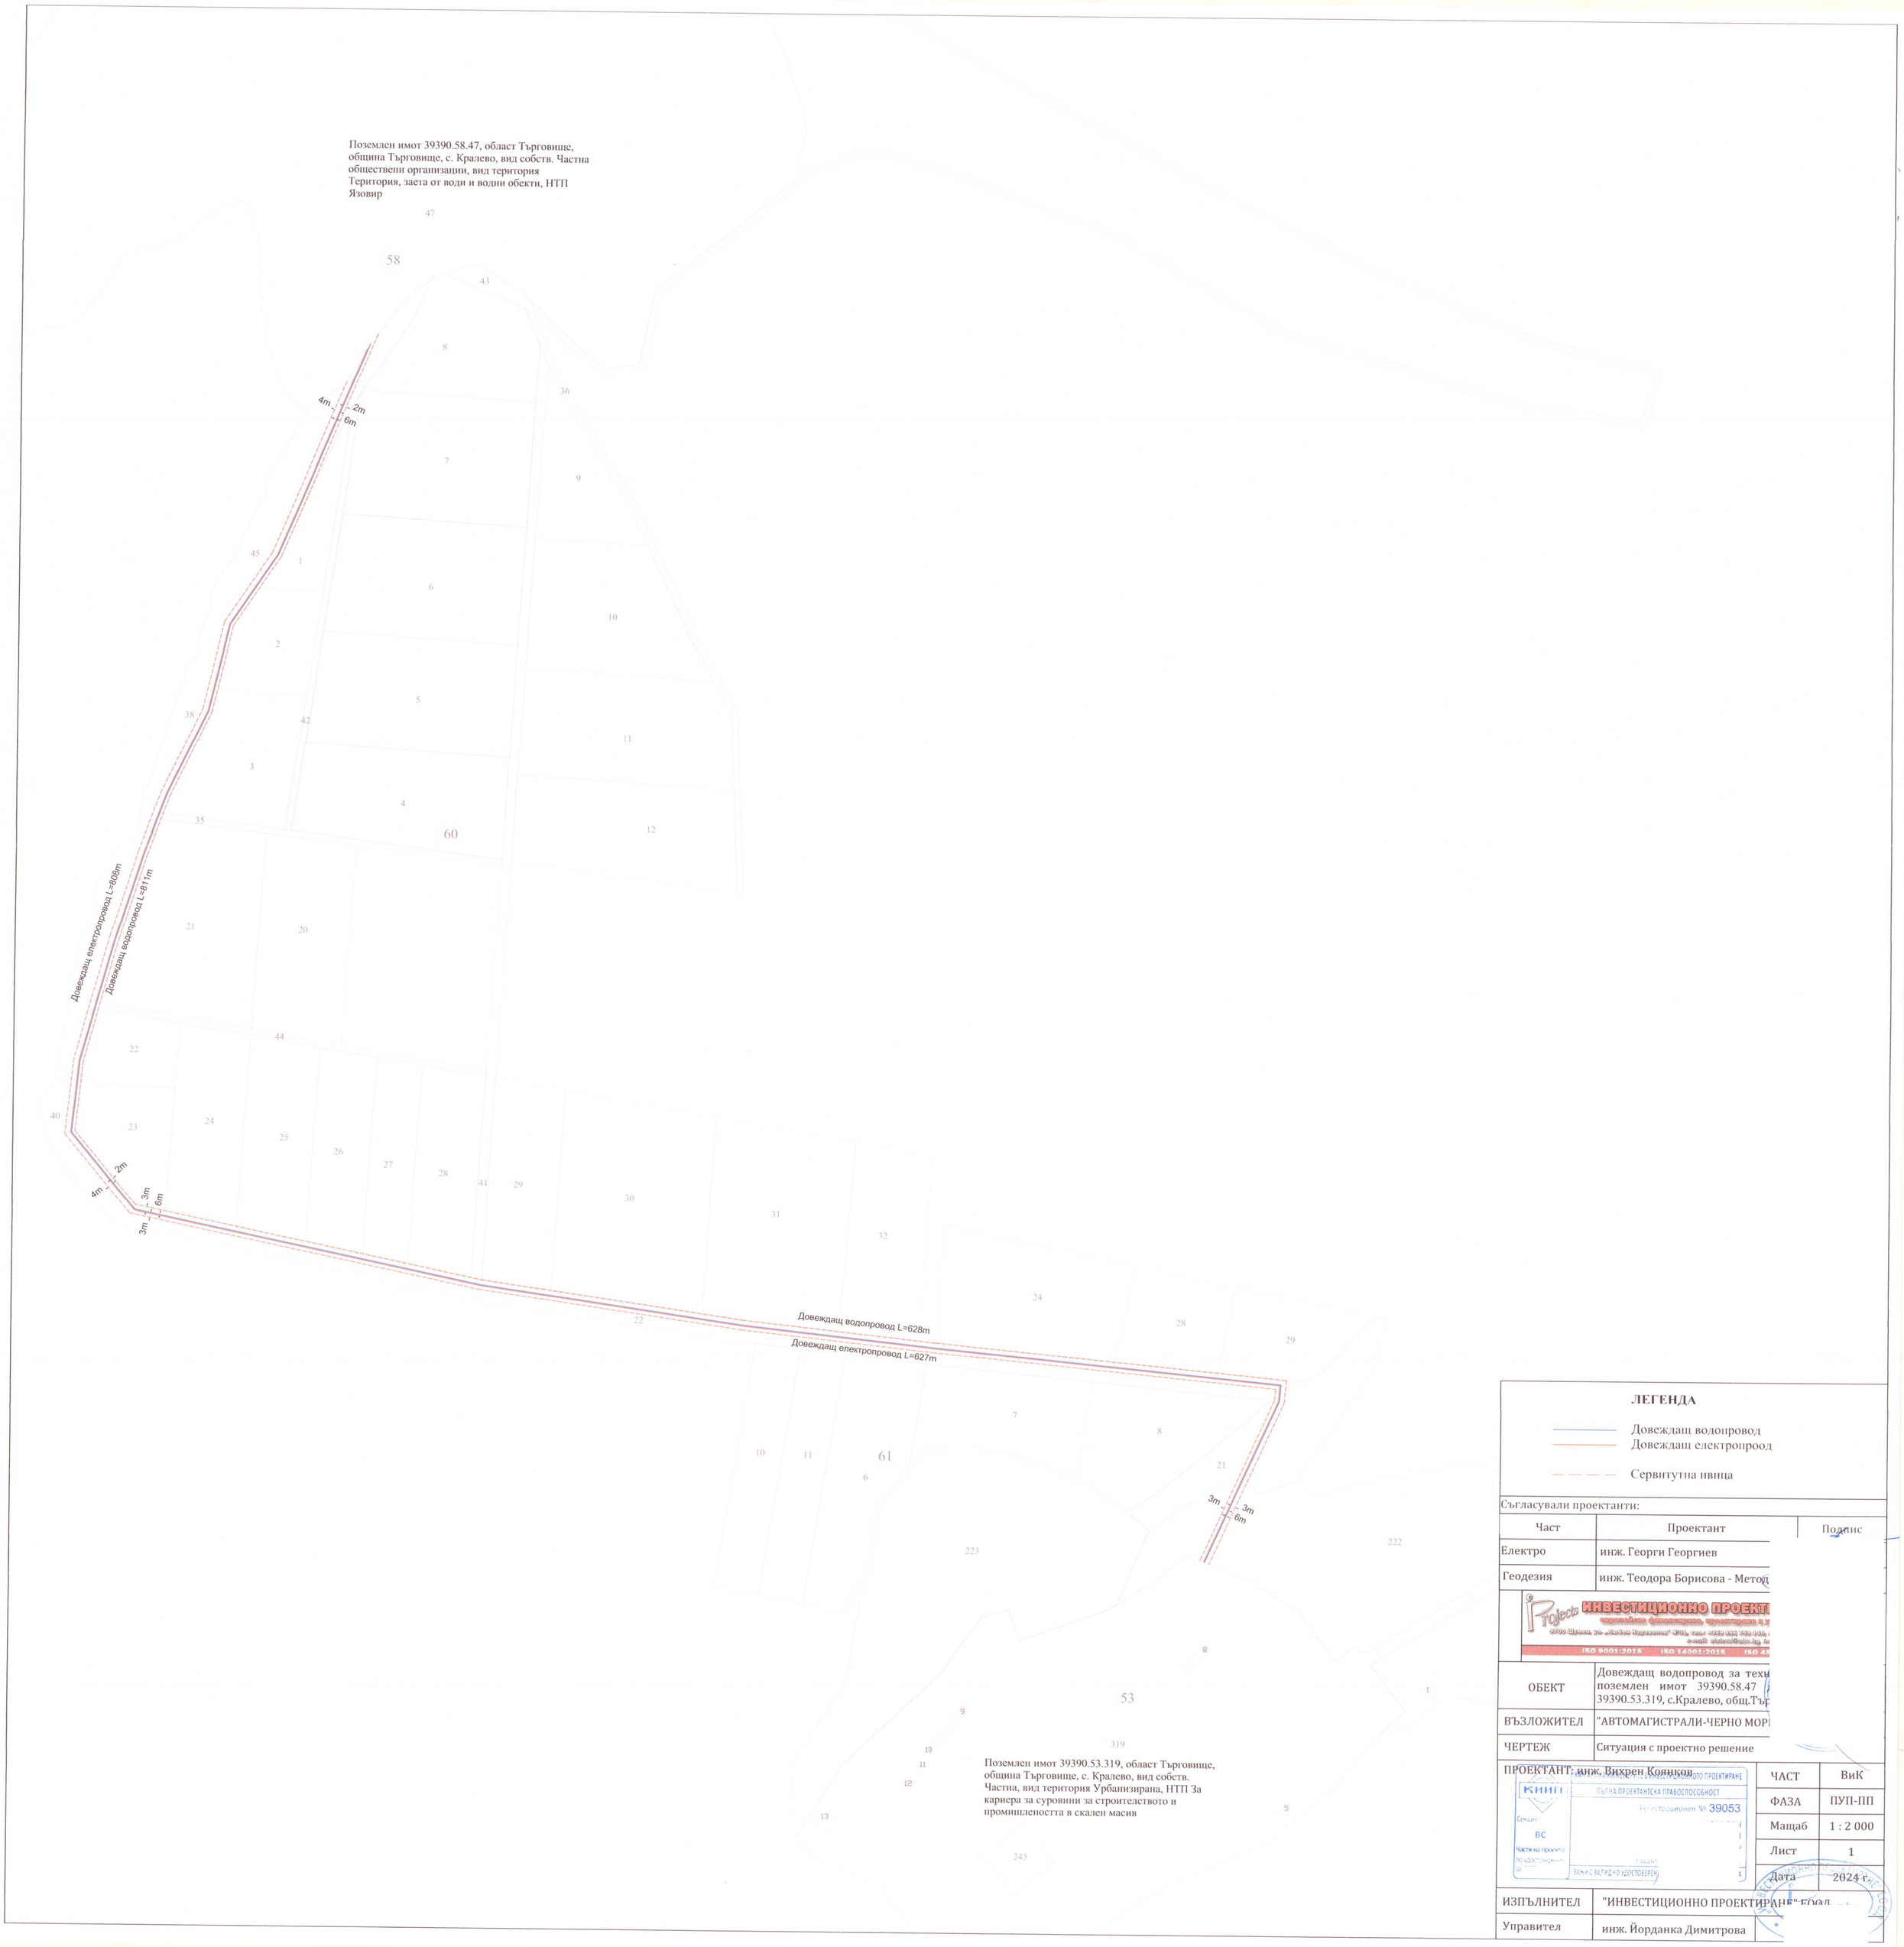

ЛЕГЕНДА

Довеждащ водопровод
Довеждащ електропроод
Сервитутна ивица

Съгласували проектанти:

Част	Проектант	Подпис
Електро	инж. Георги Георгиев	
Геодезия	инж. Теодора Борисова - Метод	

Projects ИНВЕСТИЦИОННО ПРОЕКТ
ISO 9001:2015 ISO 14001:2015 ISO 45

ОБЕКТ	Довеждащ водопровод за техн поземлен имот 39390.58.47 39390.53.319, с.Кралево, общ.Тър
ВЪЗЛОЖИТЕЛ	"АВТОМАГИСТРАЛИ-ЧЕРНО МОР
ЧЕРТЕЖ	Ситуация с проектно решение

ПРОЕКТАНТ: инж. Вихрен Коянков

КИИП
ПЪЛНА ПРОЕКТАНТСКА ПРАВОСПОСОБНОСТ
Регистрационен № 39053
Секция: ВС
Части на проекта: по удостоверение за
ВАЖИ С ВАЛИДНО УДОСТОВЕРЕН

ЧАСТ	ВиК
ФАЗА	ПУП-ПП
Мащаб	1 : 2 000
Лист	1
Дата	2024 г.

ИЗПЪЛНИТЕЛ	"ИНВЕСТИЦИОННО ПРОЕКТИРАНЕ" ЕООД
Управител	инж. Йорданка Димитрова