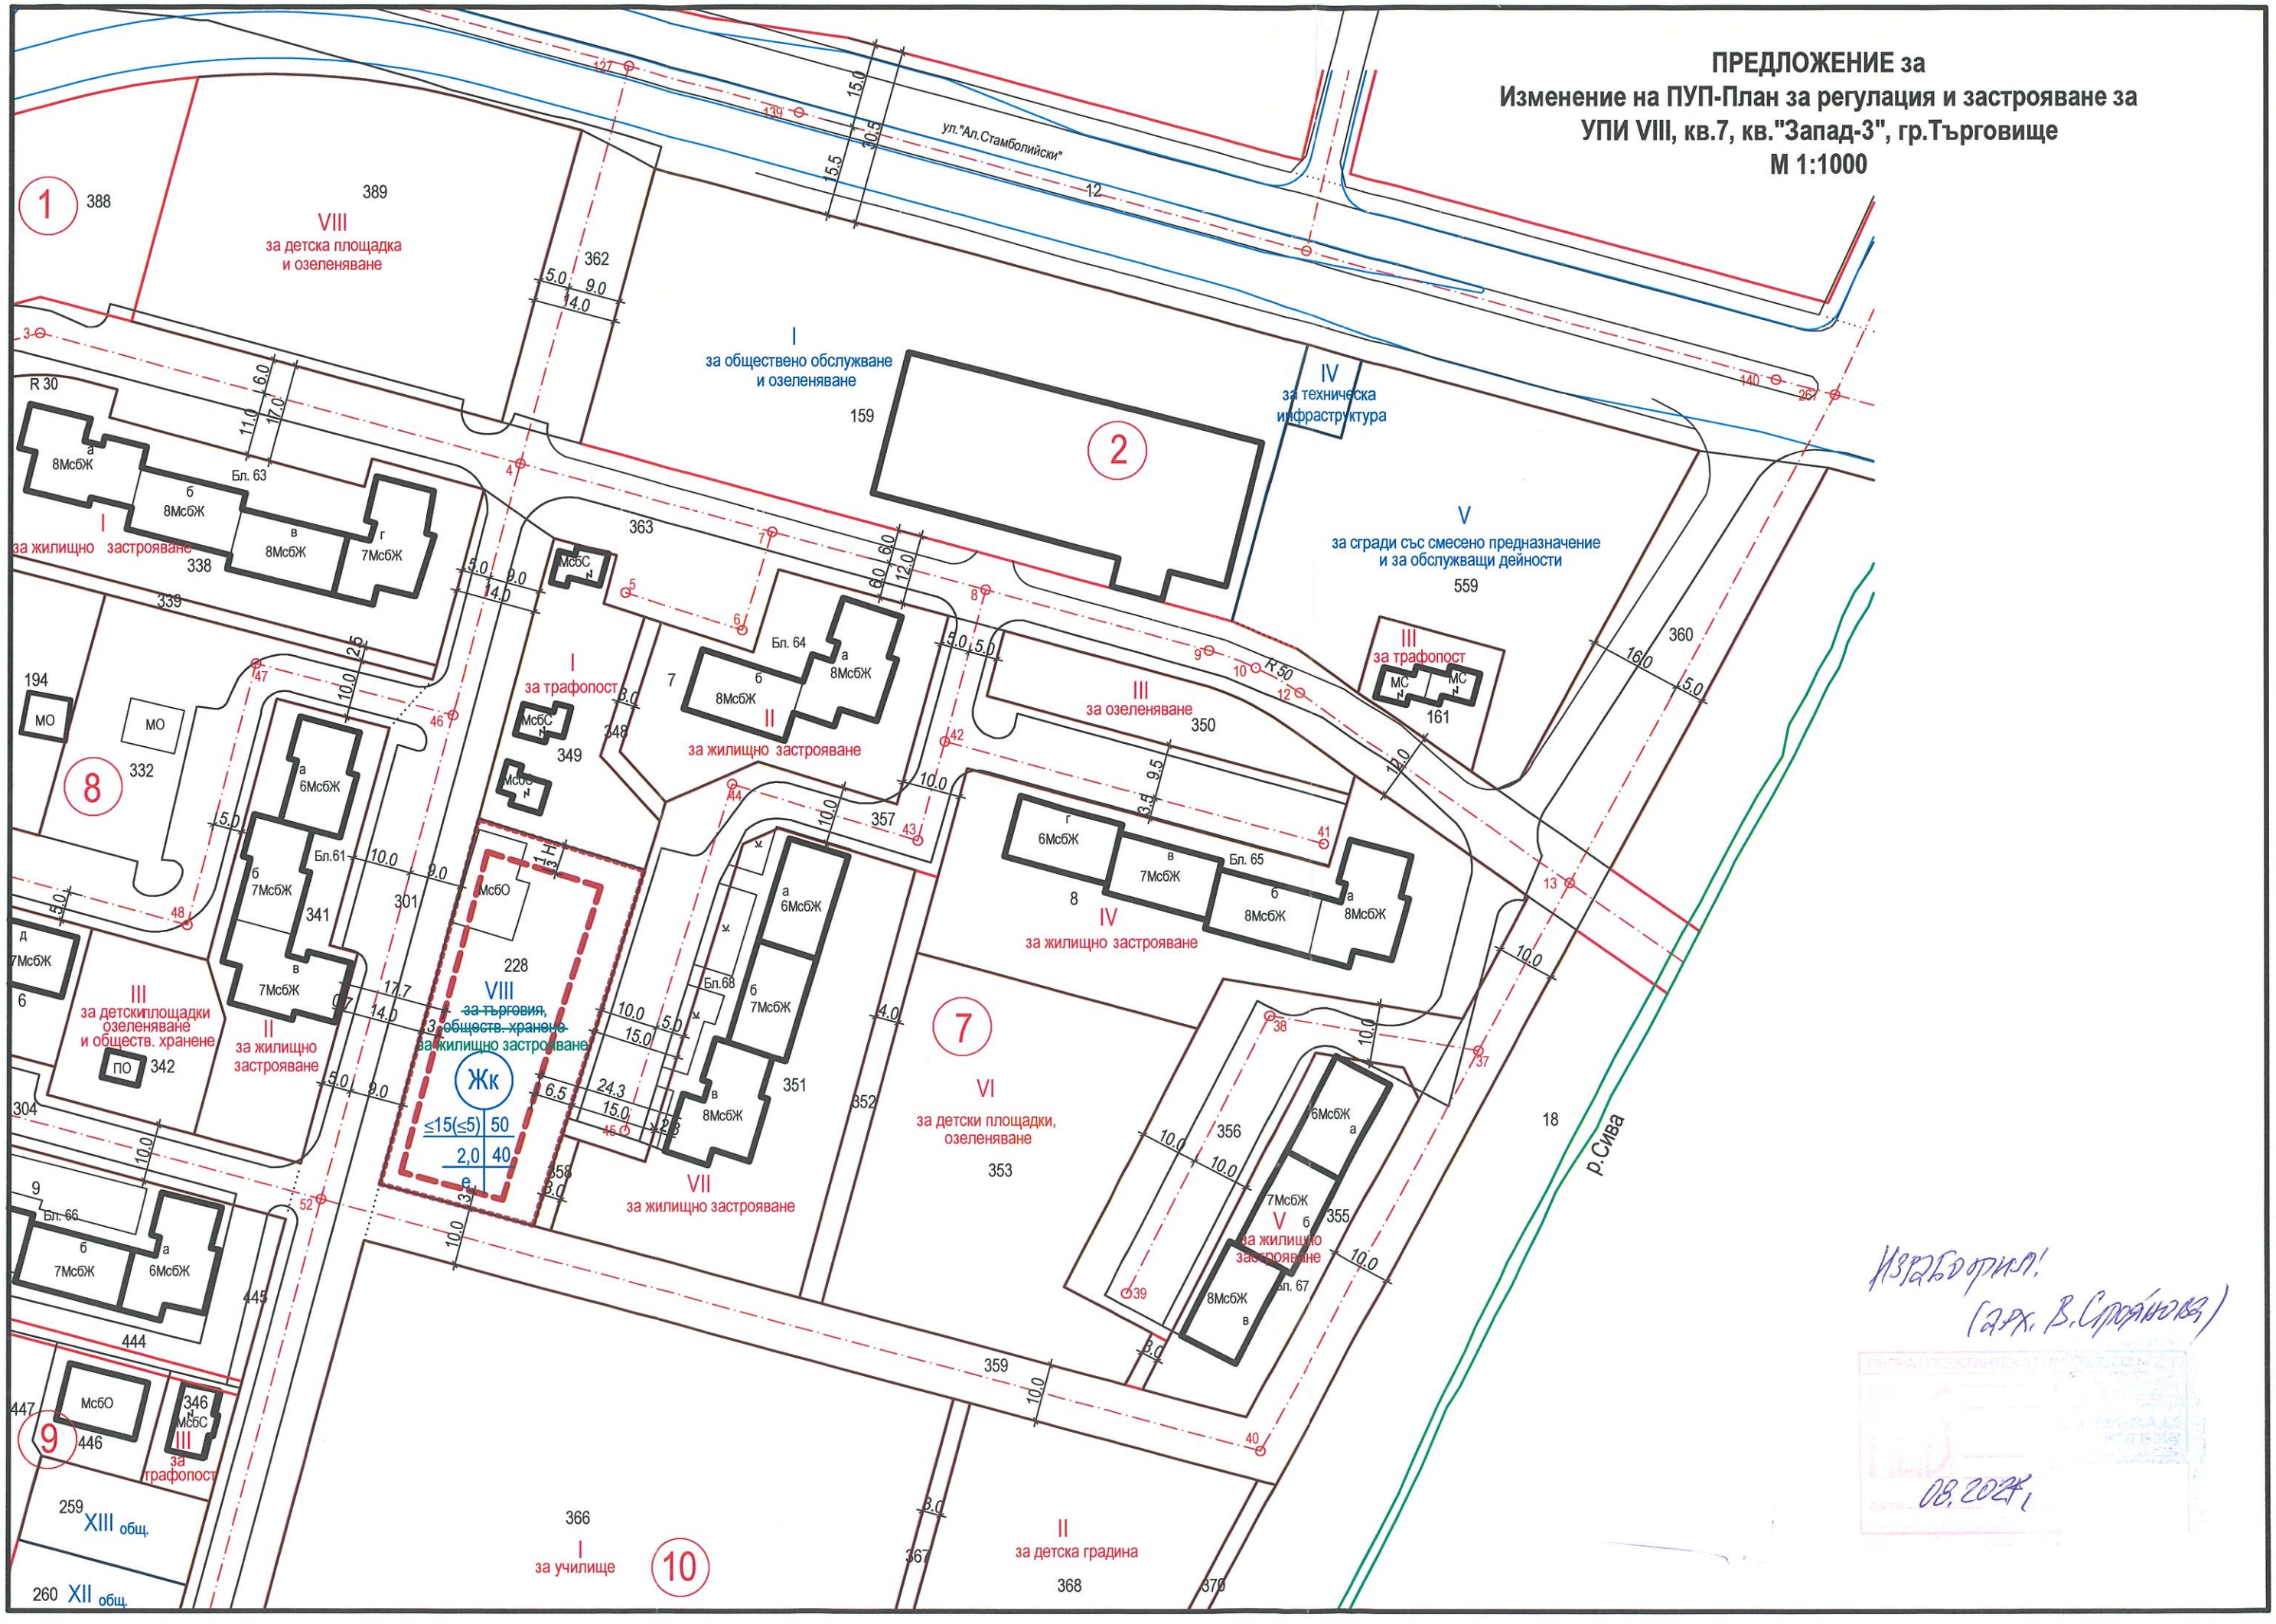
ПРЕДЛОЖЕНИЕ за
Изменение на ПУП-План за регулация и застрояване за
УПИ VIII, кв.7, кв."Запад-3", гр.Търговище
М 1:1000
ул."Ал.Стамболийски"
р.Сива
VIII
за детска площадка
и озеленяване
I
за обществено обслужване
и озеленяване
IV
за техническа
инфраструктура
V
за сгради със смесено предназначение
и за обслужващи дейности
III
за трафопост
I
за жилищно застрояване
II
за жилищно застрояване
III
за озеленяване
IV
за жилищно застрояване
III
за детски площадки
озеленяване
и обществ. хранене
II
за жилищно
застрояване
VIII
за търговия,
обществ. хранене
за жилищно застрояване
Жк
≤15(≤5) 50
2,0 40
VI
за детски площадки,
озеленяване
VII
за жилищно застрояване
V
за жилищно
застрояване
III
за трафопост
I
за училище
II
за детска градина
XIII общ.
XII общ.
Изработил:
(арх. В.Стоянова)
08.2024г.