ПУП-План за застрояване за УПИ VIII, кв.7, кв."Запад-3", гр.Търговище
М 1:1000

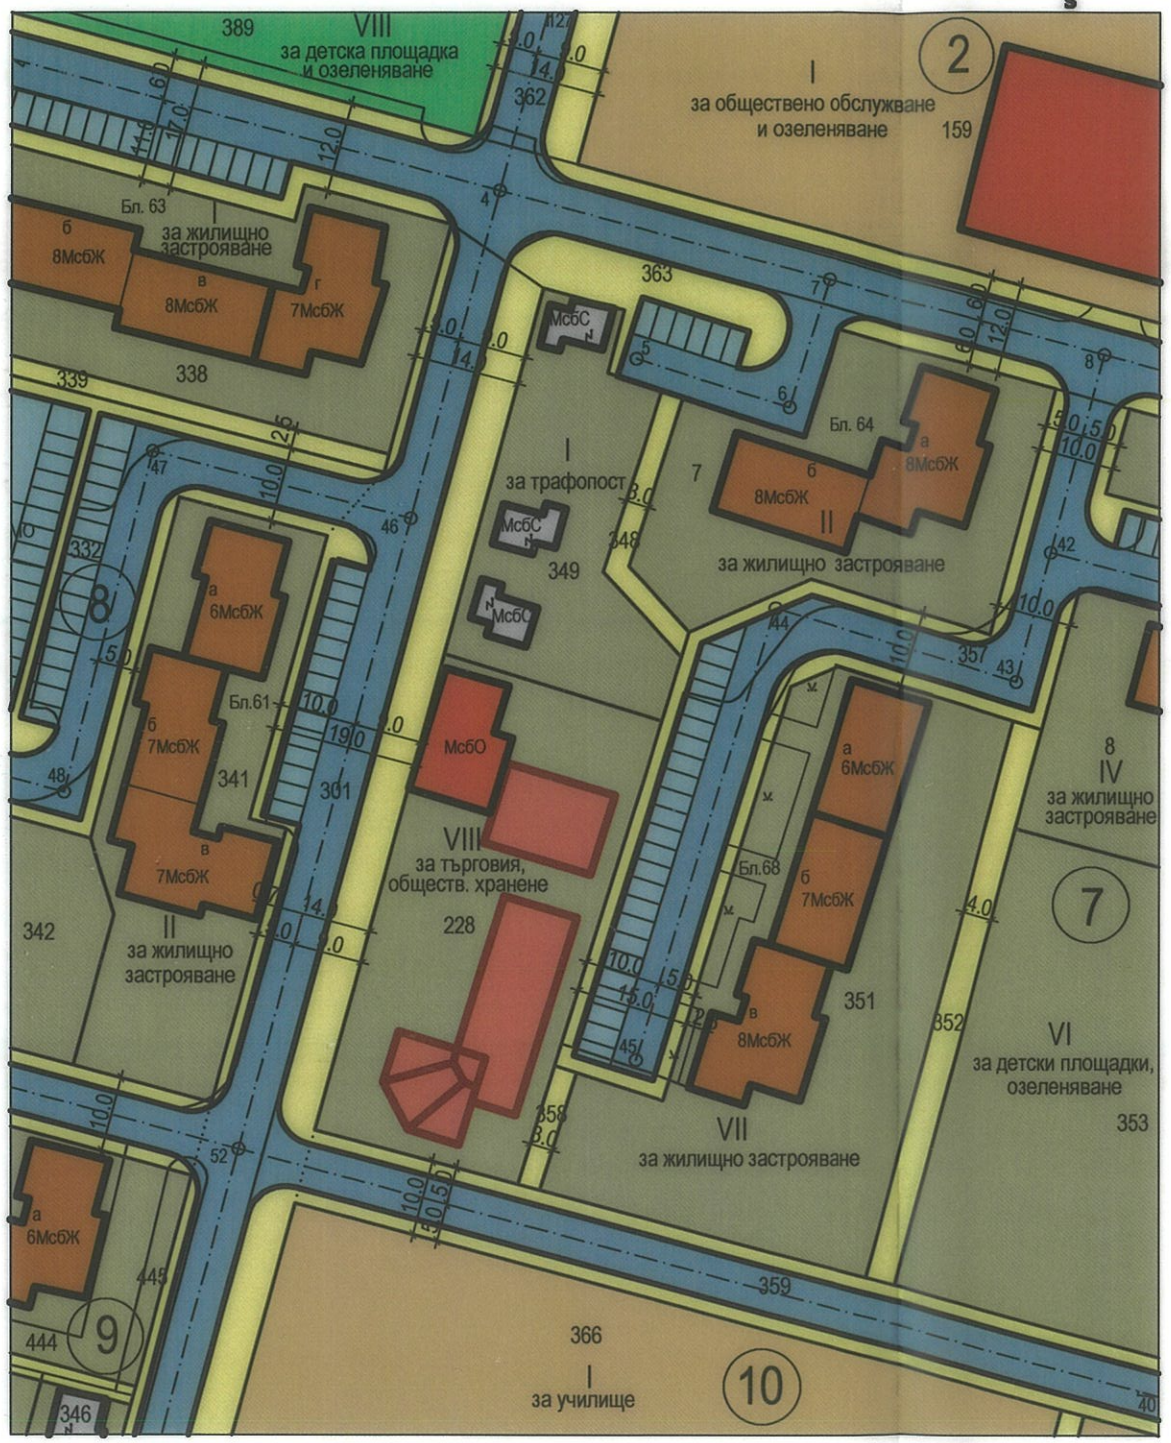

Изменение на ПУП-План за застрояване за УПИ VIII, кв.7, кв."Запад-3", гр.Търговище
М 1:1000

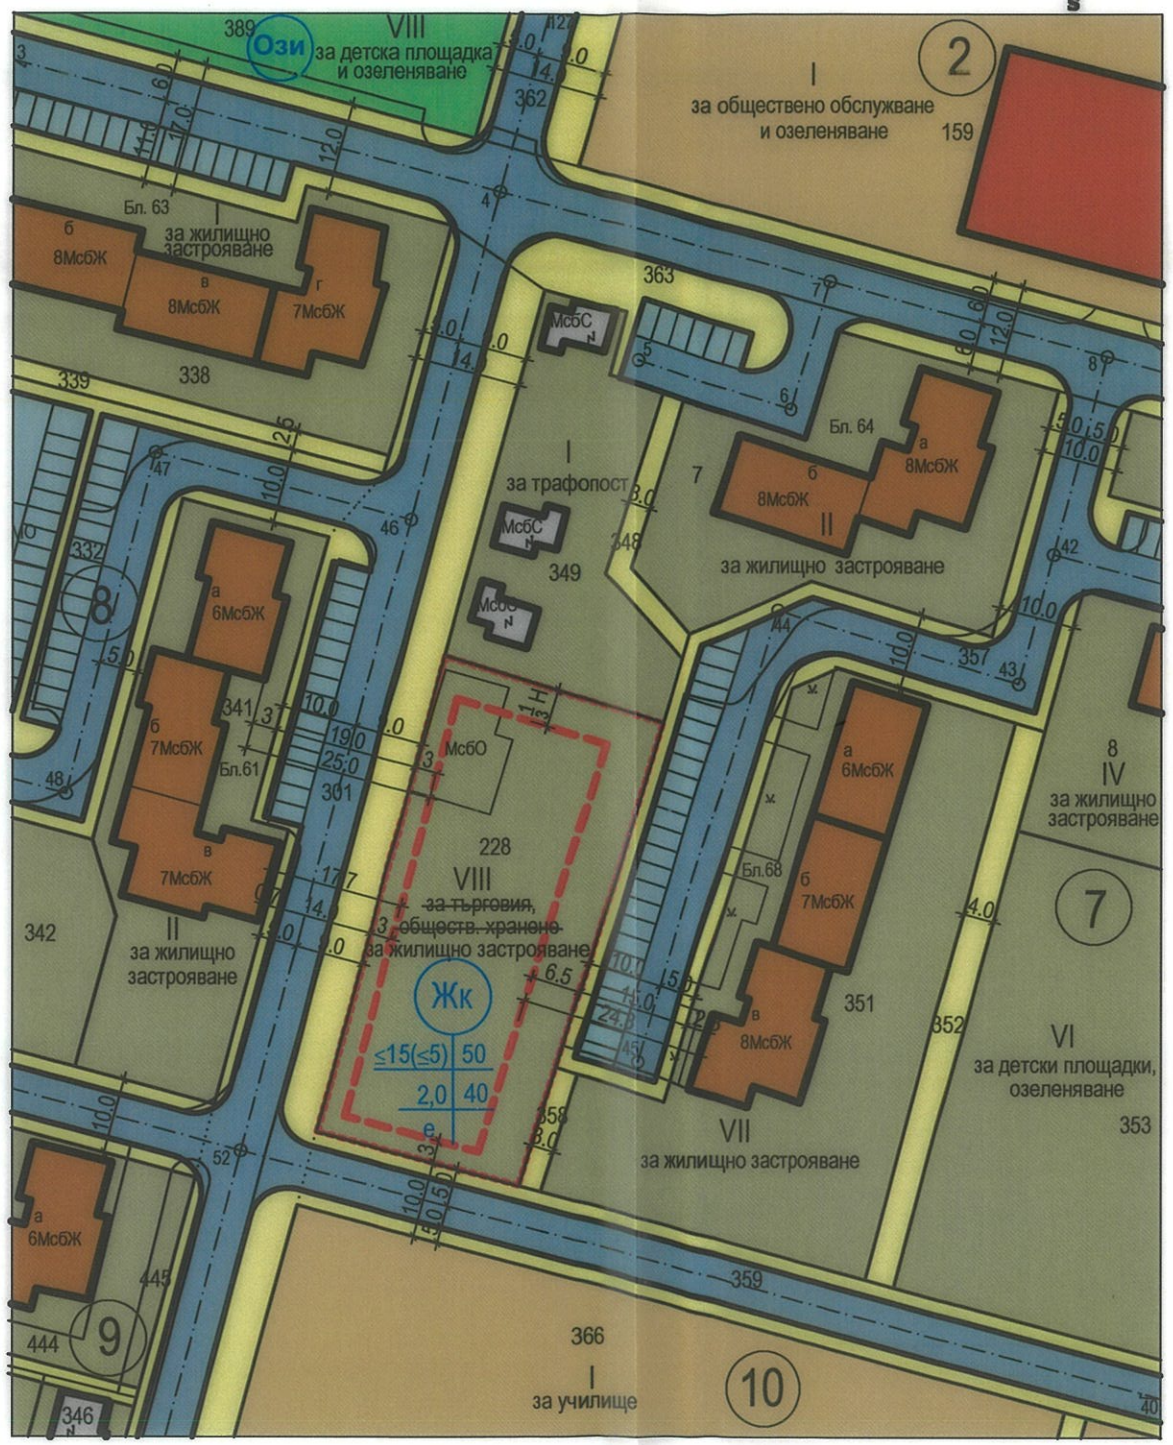

- Жк - Жилищна зона с преобладаващо комплексно застрояване
- Ози - Устройствена зона "Изолационно озеленяване"
- терен за обслужвщи деиности - Т1
- улица
- тротоари
- съществуваща обществено обслужваща сграда
- съществуваща жилищна сграда
- съществуваща сграда на техническата инфраструктура
- нова обществено обслужваща сграда
- ограничителна линия на основното застрояване
- ограничителна линия на подземното застрояване

Номер на квартал	Номер на поземлен имот и/или урегулиран поземлен имот	Устройствена зона	Поземлен имот с установено предназначение	Височина в м. (Етажност)			Градоустройствени параметри			Начин на застрояване			Забележка
				Задължителна	Максимална	Възможна "от-до"	Макс. плътност на застрояване (Пзастр.)	Макс. интензивност на застрояване (Кинт)	Минимална озеленена площ	Свободно - е	Свързано в два имота - д	Свързано - с	
1	2	3	4	5	6	7	8	9	10	11	12	13	14
7	VIII	Жк	за жилищно застрояване		≤15(≤5)		50	2,0	40	•			

09.2024г.

ВЪЗЛОЖИТЕЛ: ЕООД гр.Търговище

ОБЕКТ: ИЗМЕНЕНИЕ на ПУП-План за регулация и застрояване за УПИ VIII, кв.7 , кв."Запад-3", гр.Търговище

ПРОЕКТАНТ: арх. Вичка Стоянова

ЧЕРТЕЖ: ПЗ от 2000 г. Изменение на ПЗ

МАЩАБ: 1 : 500

ФАЗА: Окончателен проект

ЧАСТ: ПУП

ЧЕРТЕЖ №: 2/2

ДАТА: 09.2024 г.



Изменение на ПУП-План за регулация за УПИ VIII, кв.7, кв."Запад-3", гр.Търговище

М 1:500

ВЪЗЛОЖИТЕЛ:	„ ЕООД гр.Търговище	подпис	
ОБЕКТ:	ИЗМЕНЕНИЕ на ПУП-План за регулация и застрояване за УПИ VIII, кв.7 , кв."Запад-3", гр.Търговище		
ПРОЕКТАНТ:	арх. Вичка Стоянова	подпис	
ЧЕРТЕЖ:	Изменение на План за регулация	МАЩАБ:	1 : 500
ЧАСТ:	ПУП	ЧЕРТЕЖ №:	1/2
ФАЗА:	ОКОНЧАТЕЛЕН ПРОЕКТ	ДАТА:	09.2024 г.

09.2024 г.