Предложение за изменение на ПУП-План за регулация в обхват на УПИ II - 270 и УПИ IV - 270, кв.12, с.Вардун, община Търговище

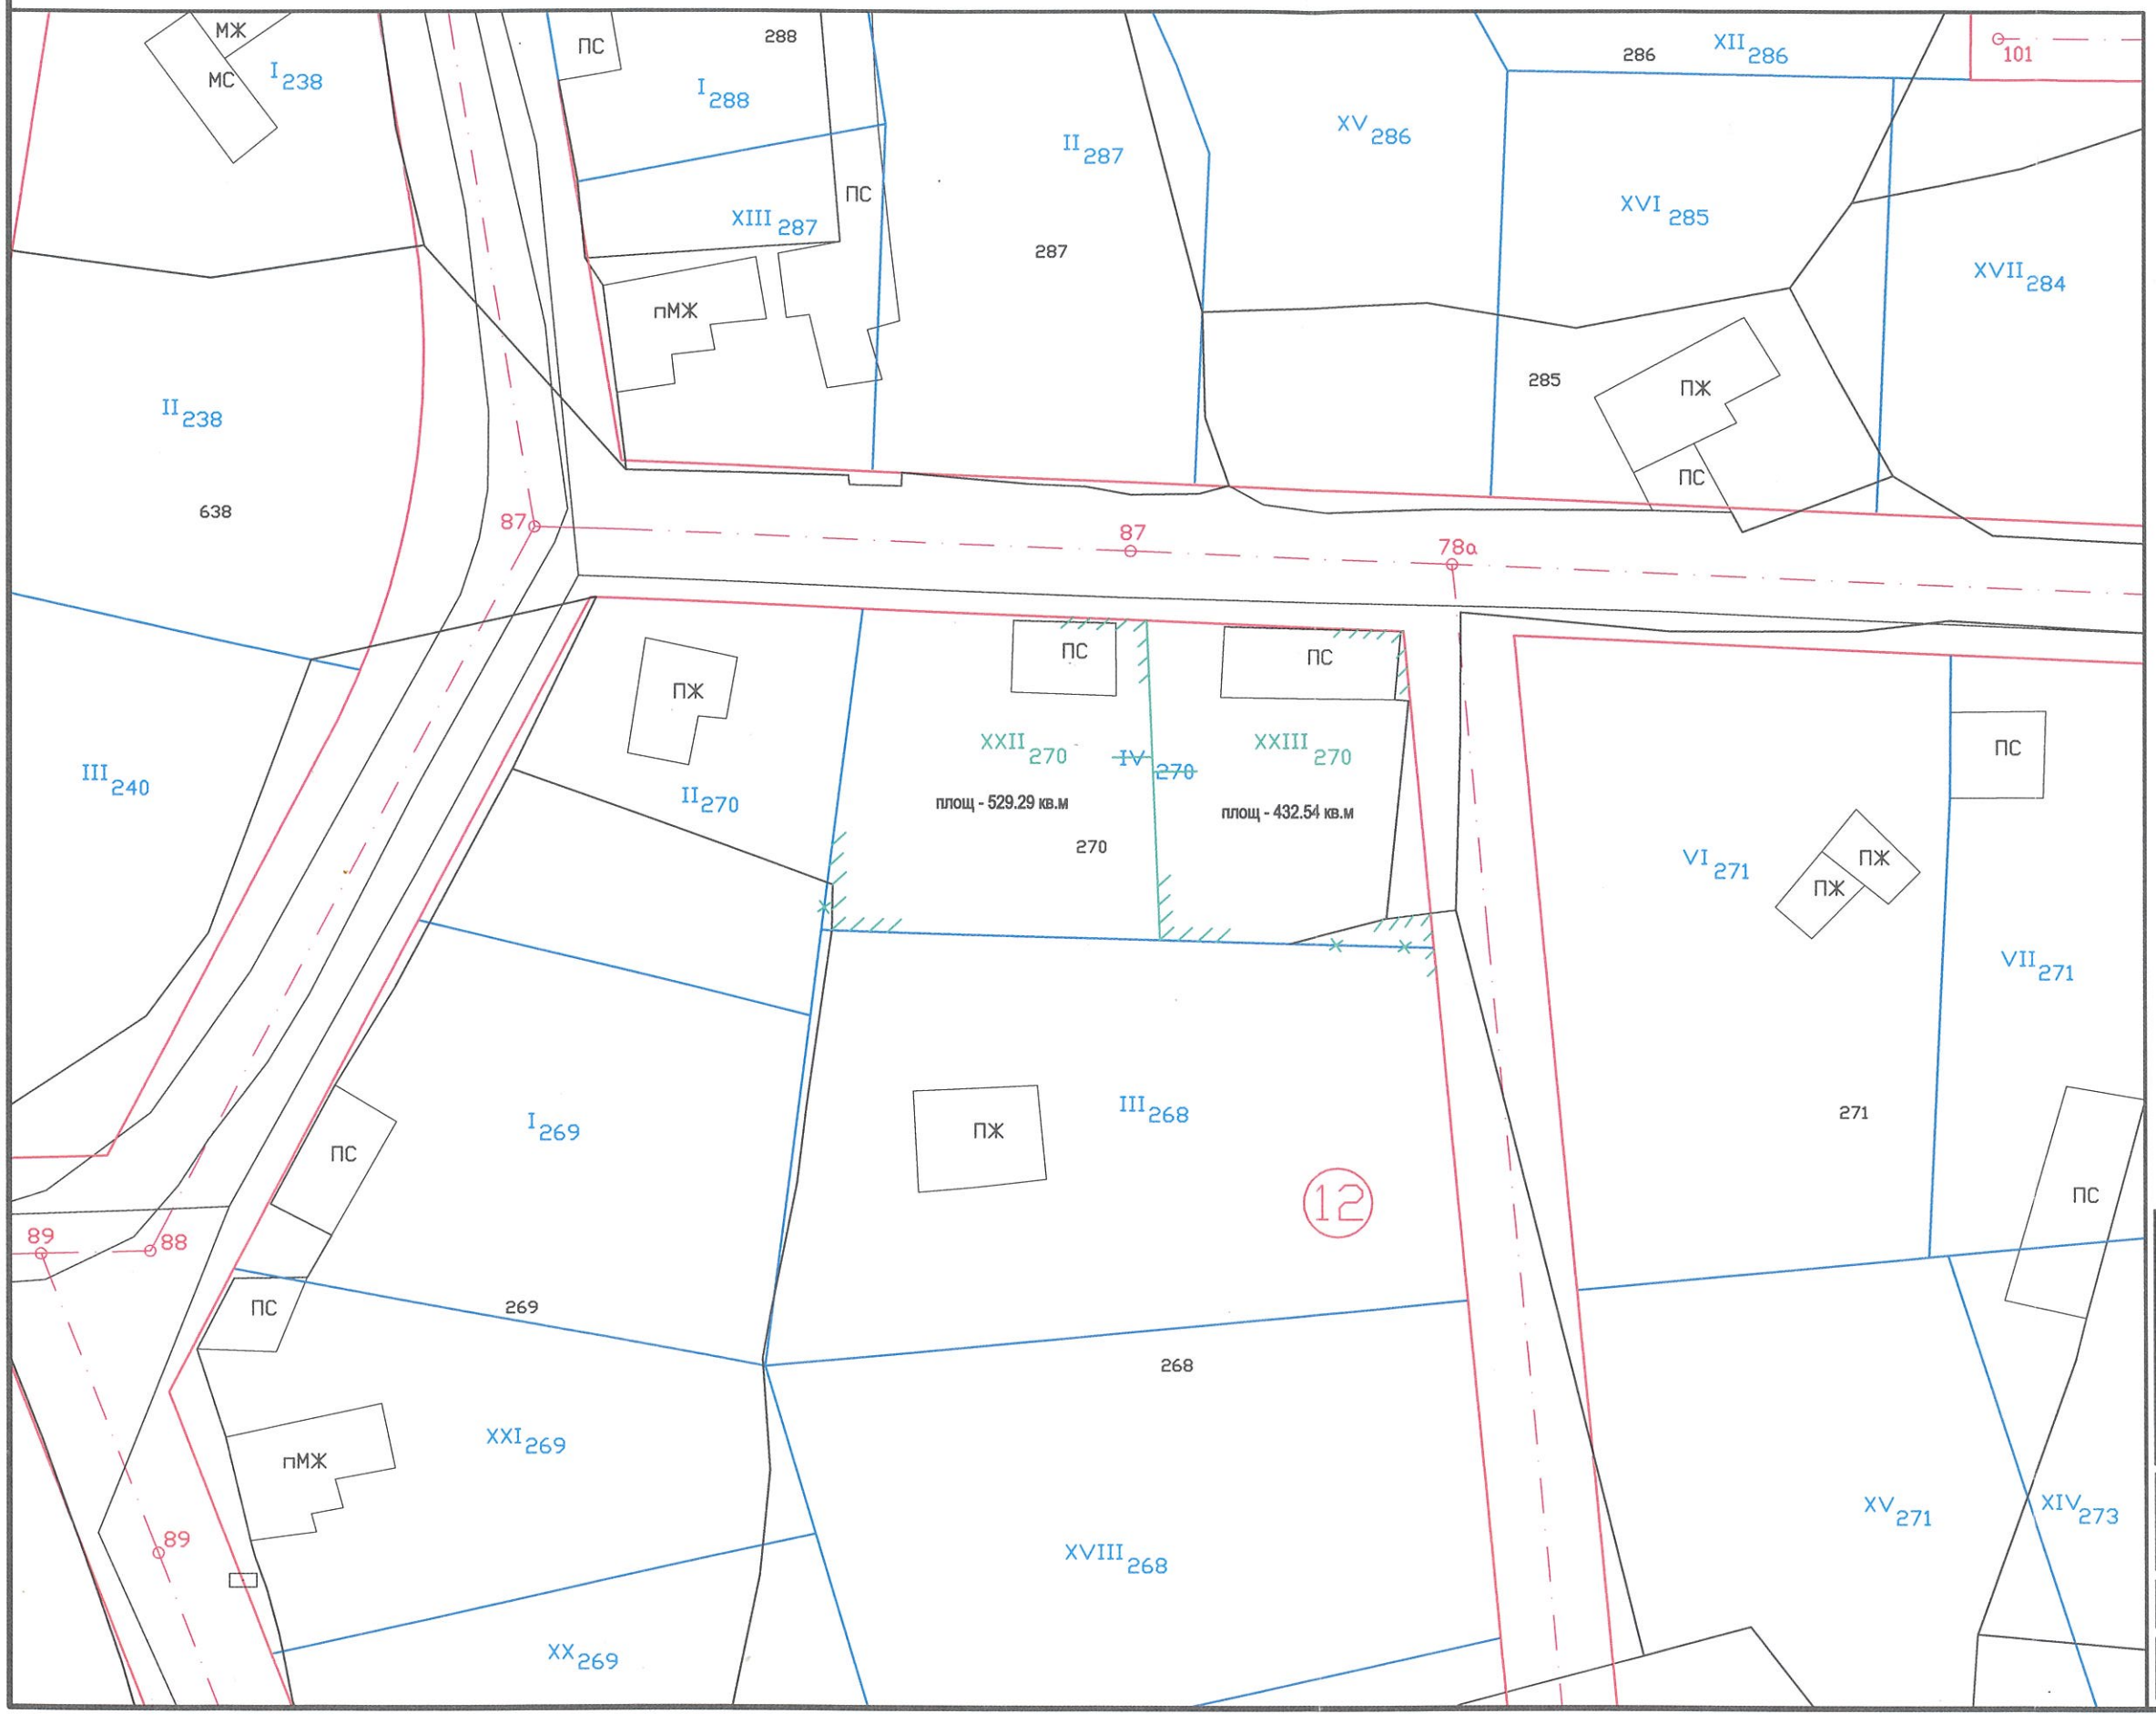

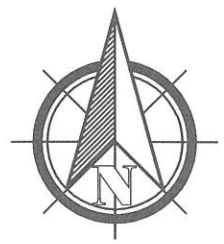

М 1:500

Площ на ПИ №270 - 1275.00 кв.м

Площ на ново УПИ XXII-270 - 529.29 кв.м

Площ на ново УПИ XXIII-270 - 432.54 кв.м

Придаваеми площи към УПИ XXIII-270 - 29.81 кв.м

печат:

КАМАРА НА ИНЖЕНЕРИТЕ В ИНВЕСТИЦИОННОТО ПРОЕКТИРАНЕ

ПЪЛНА ПРОЕКТАНТСКА ПРАВОСПОСОБНОСТ

Регистрационен № 37011

инж. КАМЕН ЕМИЛОВ ЕНЧЕВ

Секция: ГПГ

Части на проекта: по удостоверение за ППП

Подпис: .....

ВАЖИ С ВАЛИДНО УДОСТОВЕРЕНИЕ ЗА ППП ЗА ТЕКУЩАТА ГОДИНА

ВЪЗЛОЖИТЕЛ: Данаи Маринов, Марияна Маринова	подпис: подпис:
ПРОЕКТАНТ: инж.Камен Енчев	ДАТА 2024г.
ЧЕРТЕЖ: Скица (Предложение за изменение на ПУП-ПР)	МАЩАБ 1:500