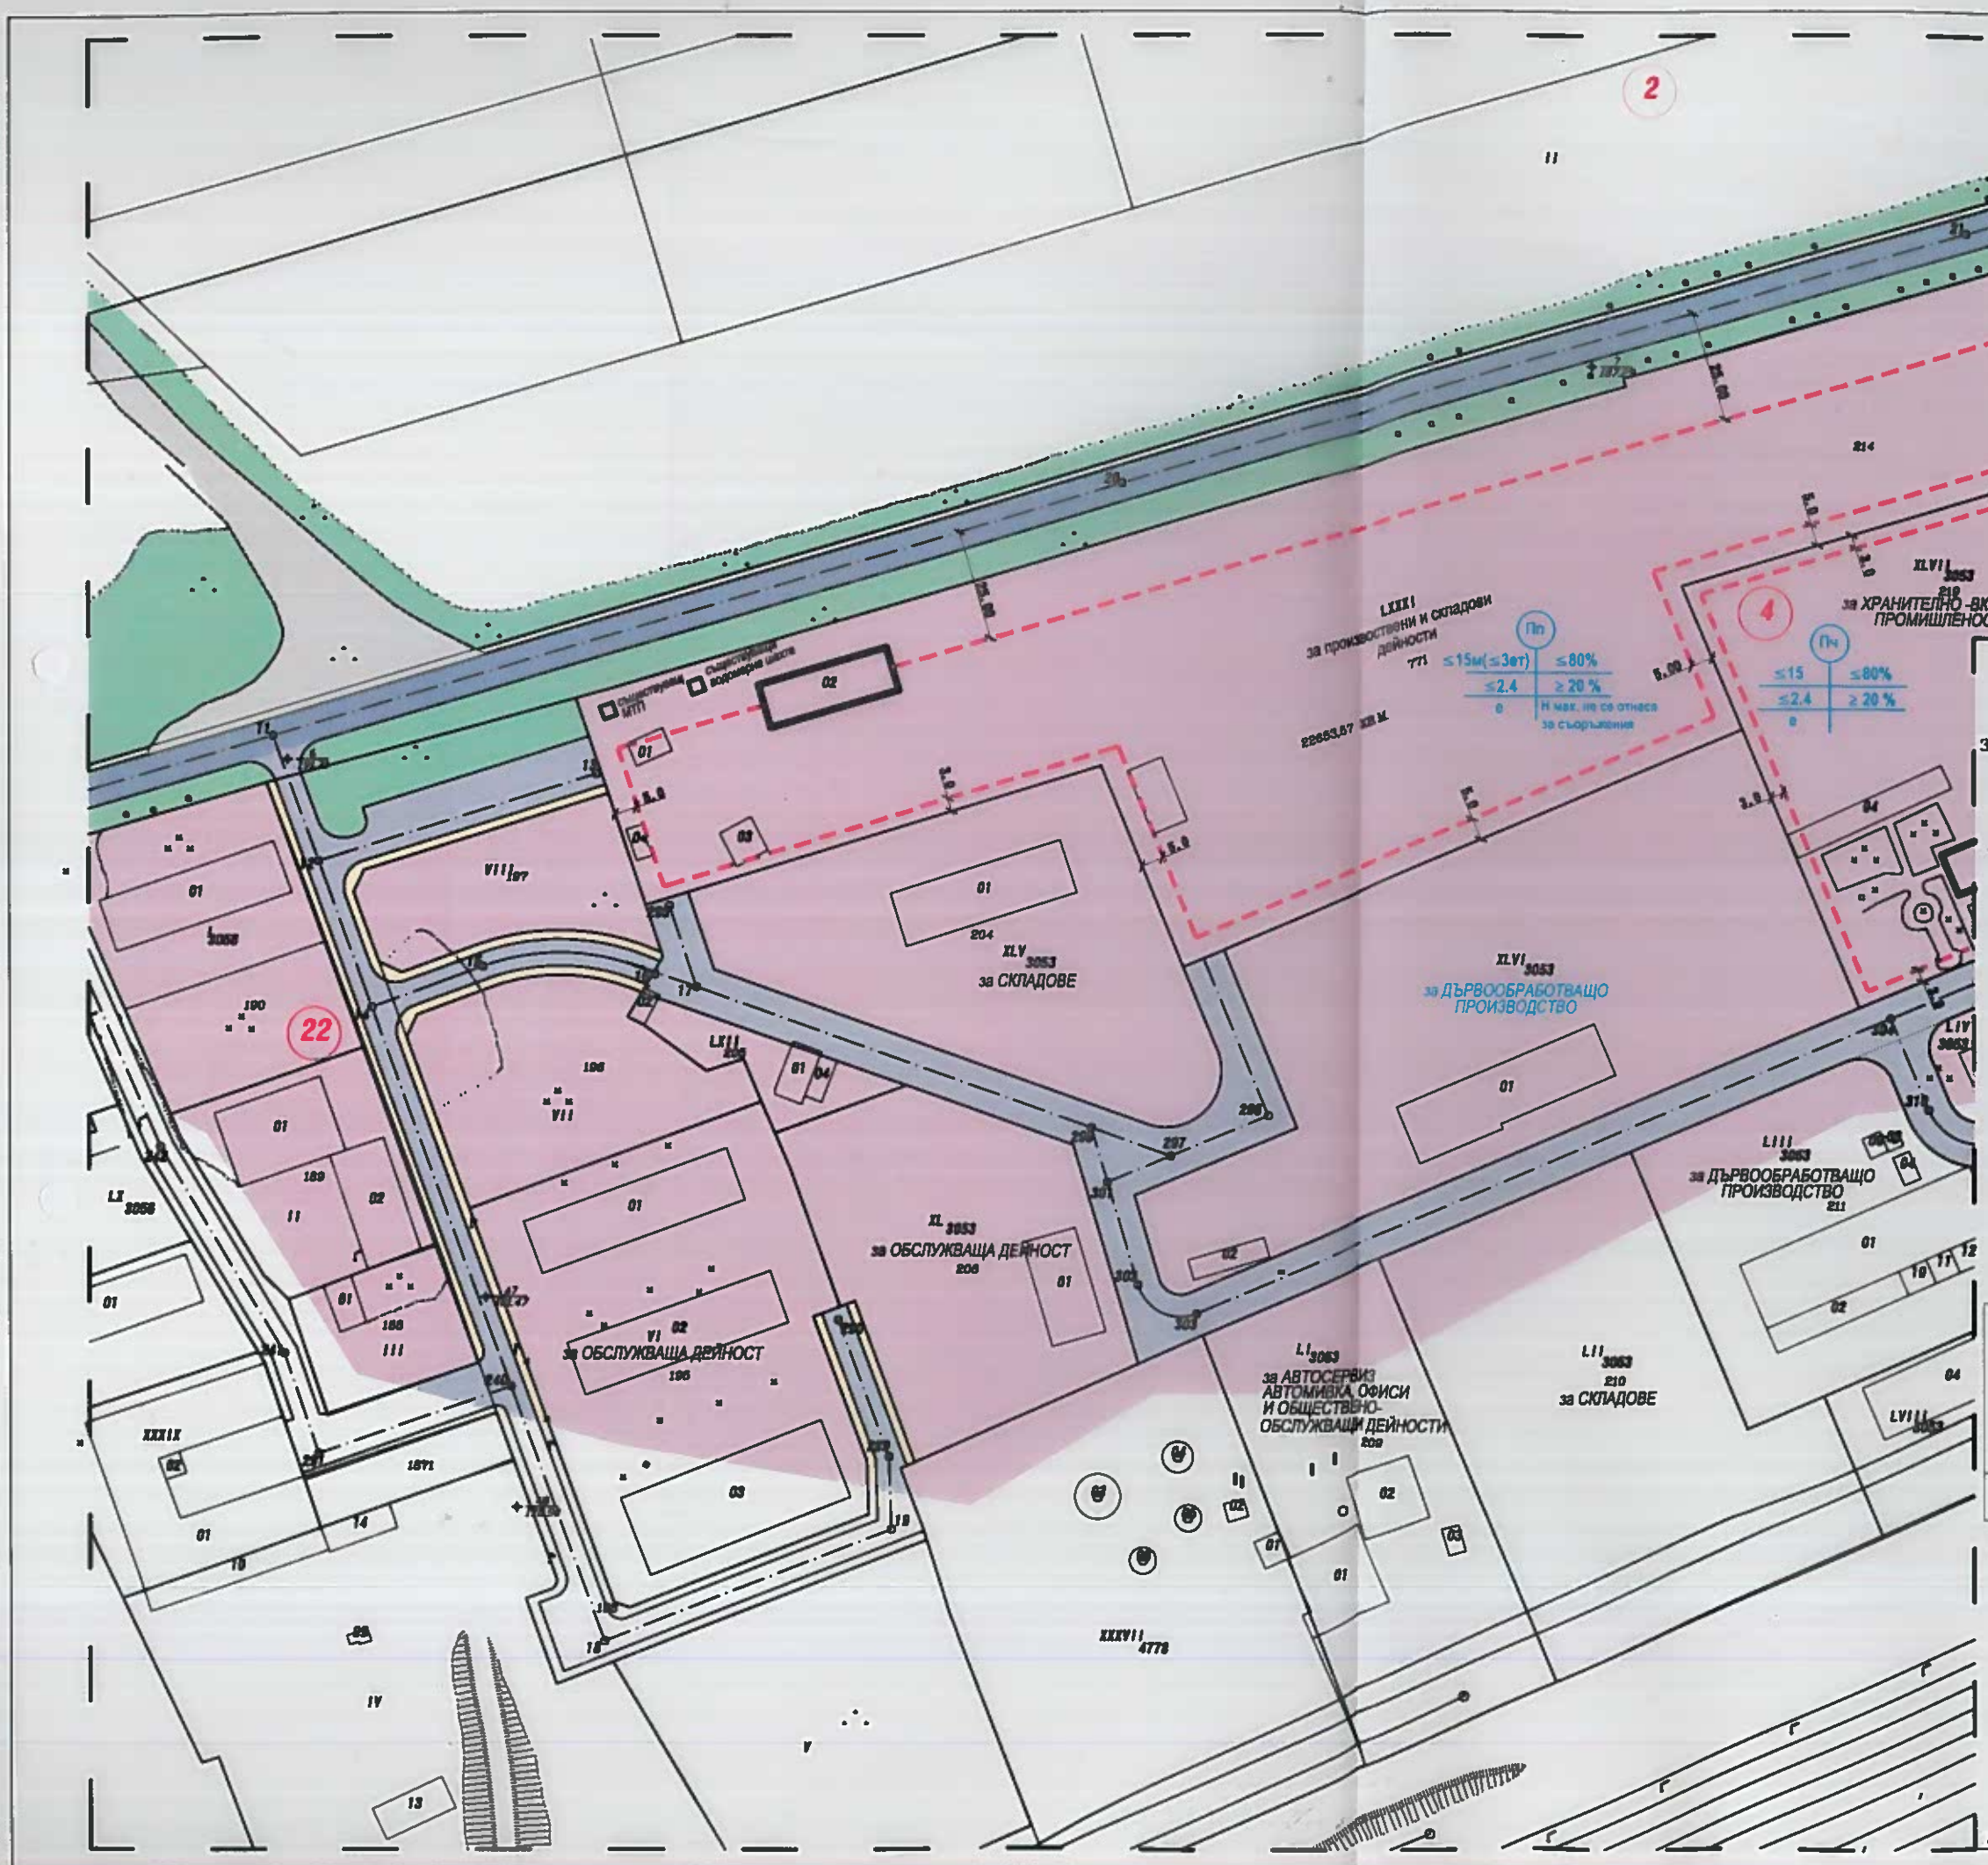

ПОДРОБЕН УСТРОЙСТВЕН ПЛАН
ПЛАН ЗА ЗАСТРОЯВАНЕ

за УПИ LXXXI - "за производствени и складови дейности", кв.4
промишлена зона, гр. Търговище

М 1:1500

легенда:

- Предимно производствена устройствена зона
- Улици от първостепенната улична мрежа
- Второстепенни улични мрежи
- Тротоари, пешеходни площи
- Зелени площи
- Поземлени имоти за транспортно- комуникационна инфраструктура
- Ограничителна линия на застрояване

Номер на квартал	номер на поземлен имот	устройствена зона	Поземлен имот с установено предназначение	Етажност (висичина в м.)			Градоустройствени параметри			Начин на застрояване			Забележ
				задължителна	максимална	възможна "от-до"	Макс. Плътност на застрояване%	Макс. К инт	Минимална озеленена площ%	Свободно - е	Свързано в два съседни имота - д	Свързано - с	Н мах. не се отнася за съоръжения
4	LXXXI	Пп			<15м (≤3ет.)		≤80%	≤2.4	≥ 20 %	●			

Площ на новообразувания УПИ - 22653.57 кв.м.

ПЪЛНА ПРОВКТАНТСКА ПРАВОСПОСОБНОСТ