ПОДРОБЕН УСТРОЙСТВЕН ПЛАН
за УПИ II-277, кв. 311, гр. Търговище

ПЛАН ЗА РЕГУЛАЦИЯ

М 1:500

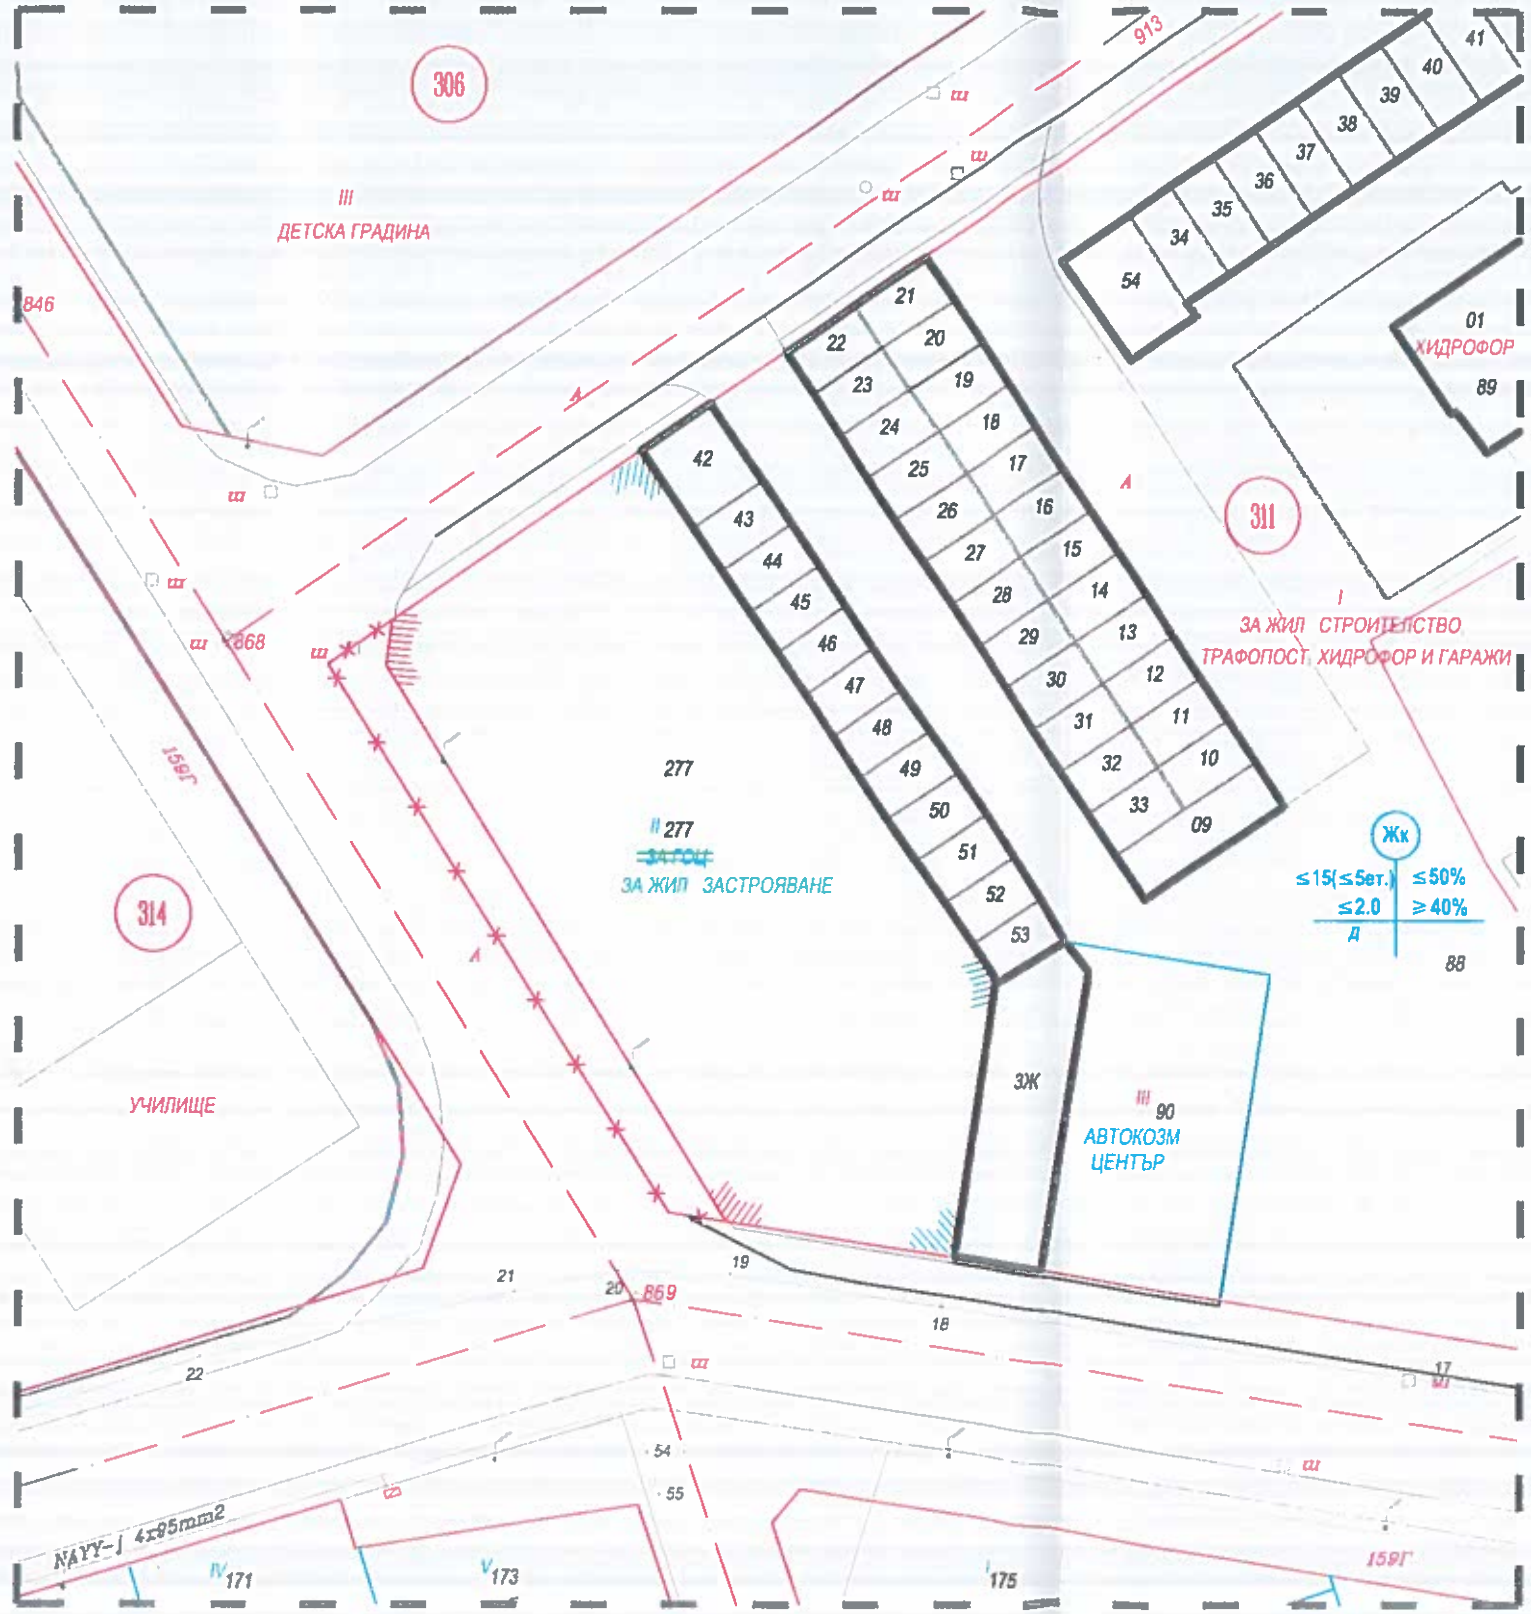

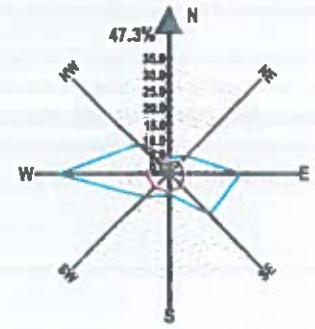

КАМАРА НА ИНЖЕНЕРИТЕ В ИНВЕСТИЦИОННОТО ПРОЕКТИРАНЕ
ПЪЛНА ПРОЕКТАНТСКА ПРАВОСПОСОБНОСТ
Регистрационен № 09048
инж. АНДРЕЙ
Подпис:
ВАЖИ С ВАЛИДНО УДОСТОВЕРЕНИЕ ЗА ПЪП ЗА ТЕКУЩАТА ГОДИНА
Секция: ГПГ
Части на проекта по удостоверение за ПЪП:

ПРОЕКТАНТ:.....