ЧАСТИЧНО ИЗМЕНЕНИЕ НА ПОДРОБЕН УСТРОЙСТВЕН ПЛАН - ПЛАН ЗА ЗАСТРОЯВАНЕ за УПИ XLIII, кв. 14, гр. Търговище

М 1:500

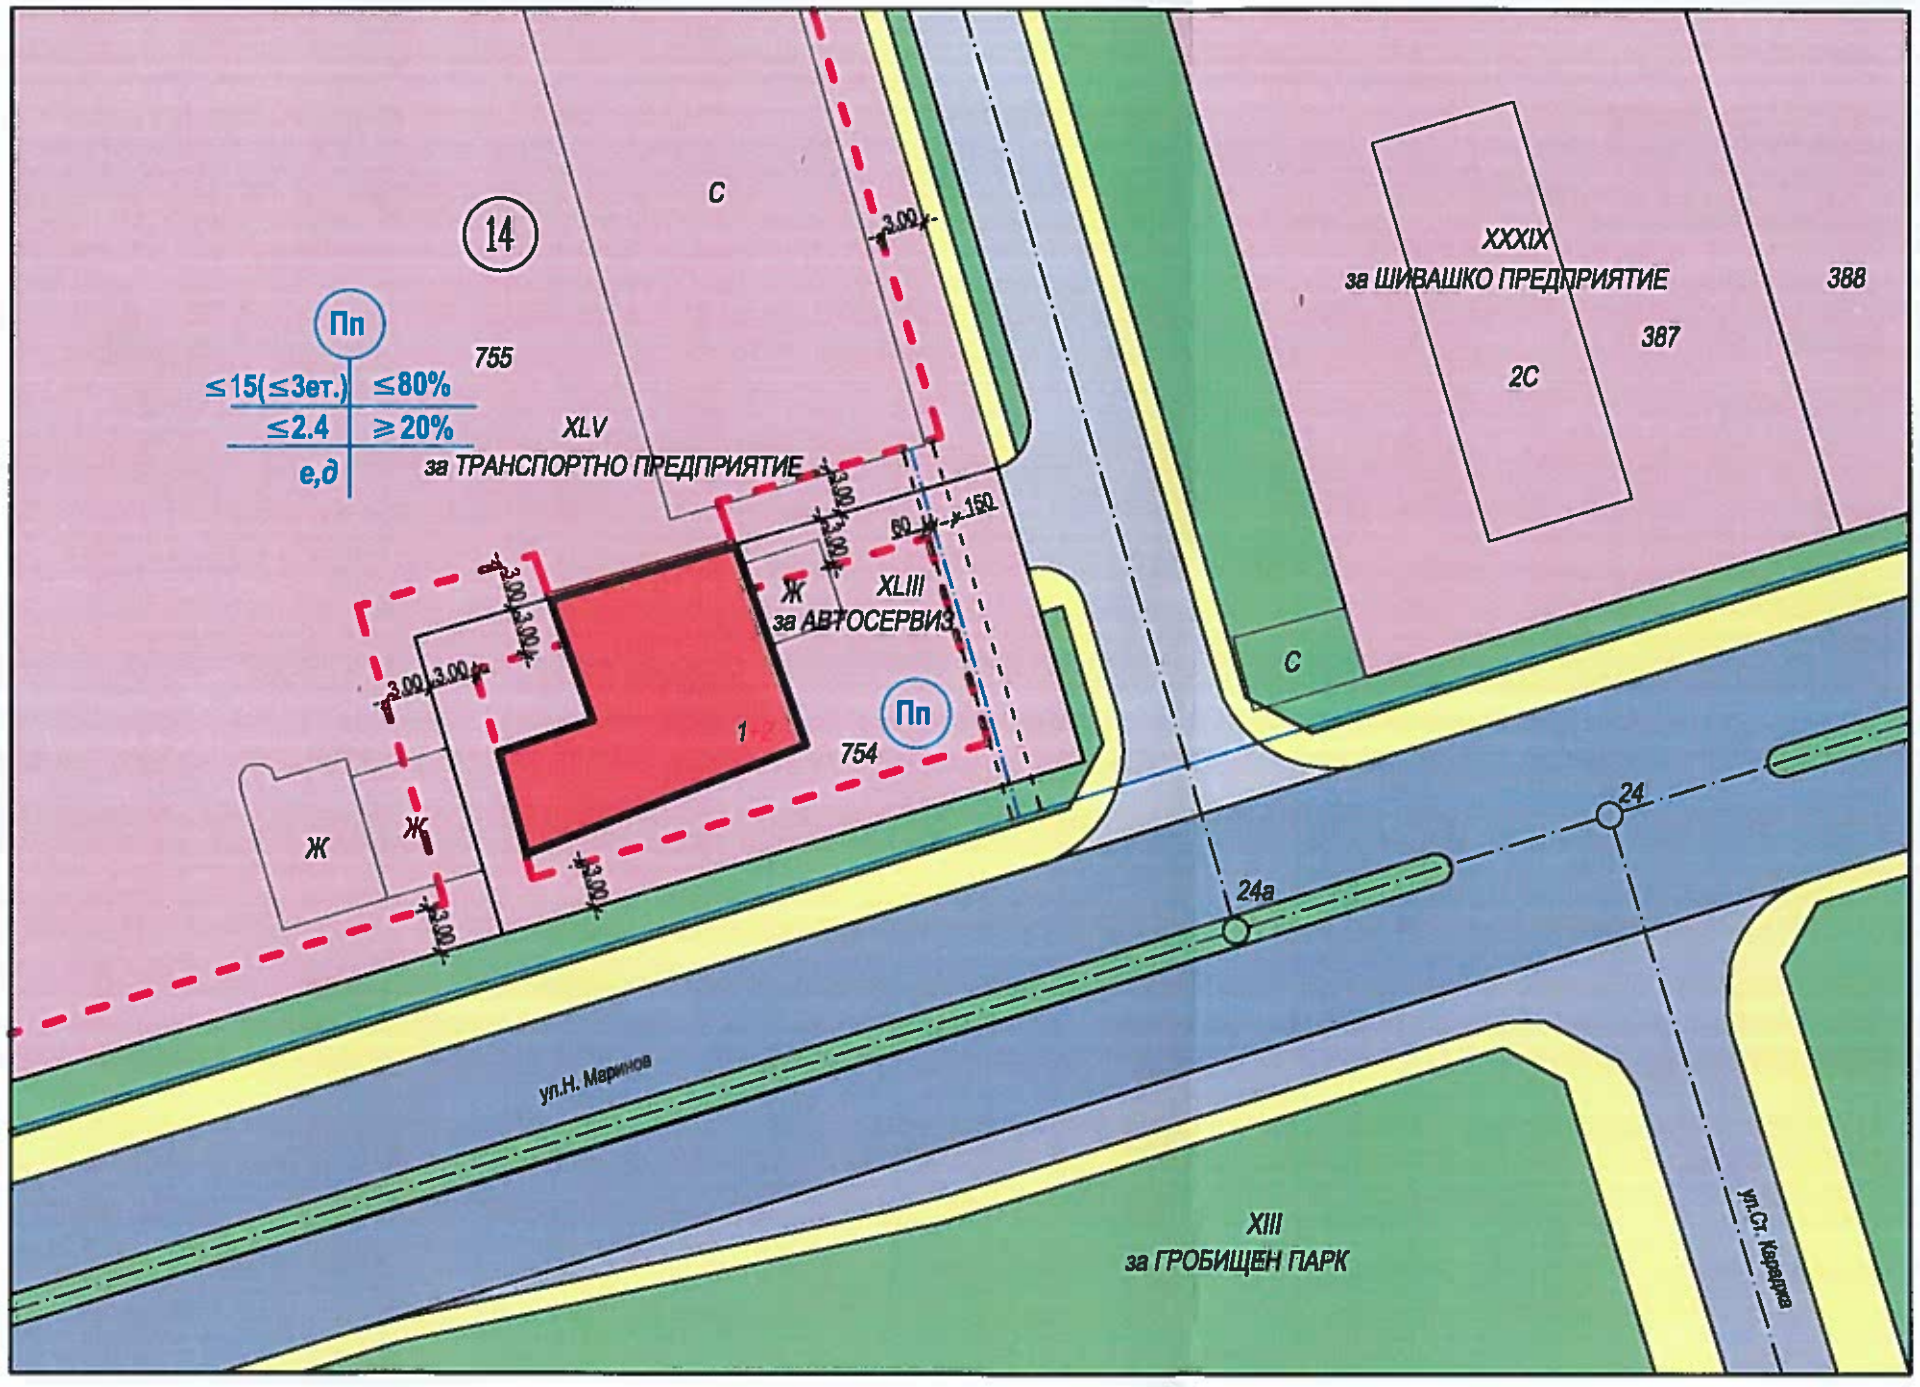

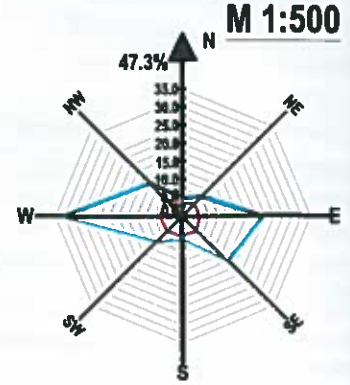

легенда :

- улици от първостепенна улична мрежа III клас
- улици IV клас
- обслужващи улици
- тротоари
- Предимнопроизводствена устройствена зона
- Поземлени имоти за озеленяване
- Тротоари
- Съществуваща производствена сграда
- ограничителна линия на застрояване
- задължителна линия на застрояване
- съобщителен кабел в изкоп
- сервитутна зона

Номер на квартал	номер на поземлен имот	Площ УПИ	Площ на п.и.	устройствена зона	Етажност (височина в м.)			Градоустройствени параметри			Начин на застрояване			Забележка
					задължителна	максимална	възможна "от-до"	Плътност на застрояване%	К инт	Минимална озел. площ%	Свободно - в	Свързано в два съседни имота - д	Свързано - с	
14	XLIII	817 м²	817 м²	Пп		Е≤3 (≤15)		≤80	≤2.4	≥20		●		

ПЪЛНА ПРОЕ
дата