ЧАСТИЧНО ИЗМЕНЕНИЕ НА ПОДРОБЕН УСТРОЙСТВЕН ПЛАН

за УПИ II-91, УПИ III-92 и УПИ XII -97, кв.22 , с. МОМИНО

ПЛАН ЗА ЗАСТРОЯВАНЕ

М 1:500

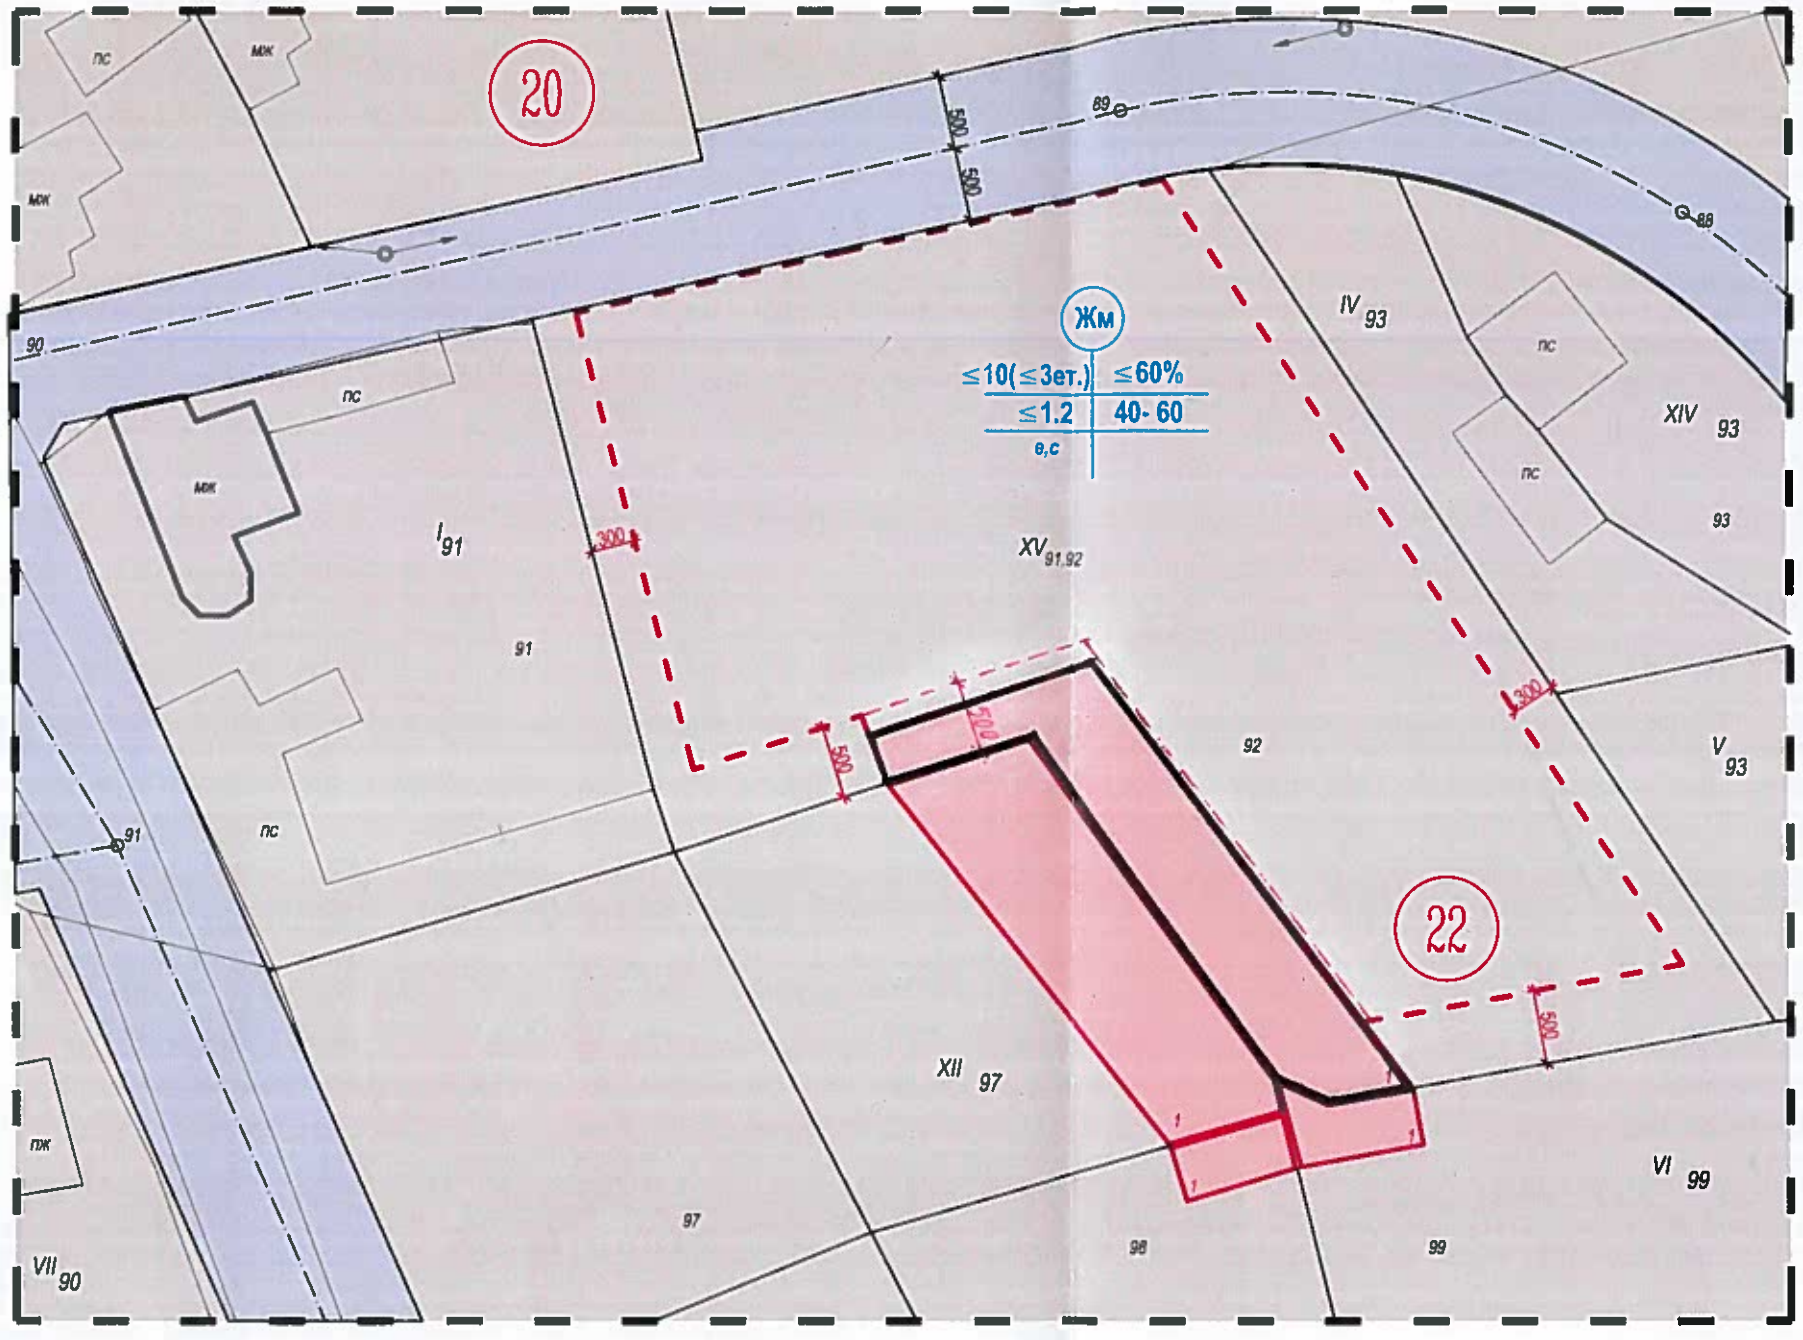

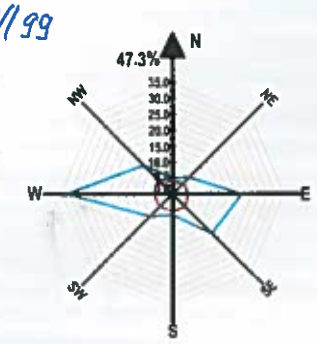

легенда:

- улици
- устройствена жилищна зона с преобладаващо застрояване със малка височина и плътност и интензивност
- ограничителна линия на застрояване
- допълващо застрояване, предвидено с предходен ПУП - ПЗ, одобрен със Заповед № 3-0-19/07.04.2015г.

Номер на квартал	номер на поземлен имот	Площ УПИ	устройствена зона	Етажност (височина в м.)			Градоустройствени параметри			Начин на застрояване			Забележка
				задължителна	максимална	възможна "от-до"	Плътност на застрояване%	К инт	Минимална озел. площ%	Свободно - е	Свързано в два съседни имота - Д	Свързано - с	
22	XV	2870.00 м²	Жм		Е≤10 (≤3ет.)		≤60%	≤1.2	40%	●			