ПОДРОБЕН УСТРОЙСТВЕН ПЛАН

ПЛАН ЗА ЗАСТРОЯВАНЕ
за УПИ I, кв. 16, /п.и. 73626.504.278/, гр. Търговище
/Промишлена зона/
М 1:1000

ПЛАН ЗА ЗАСТРОЯВАНЕ
М 1:1000

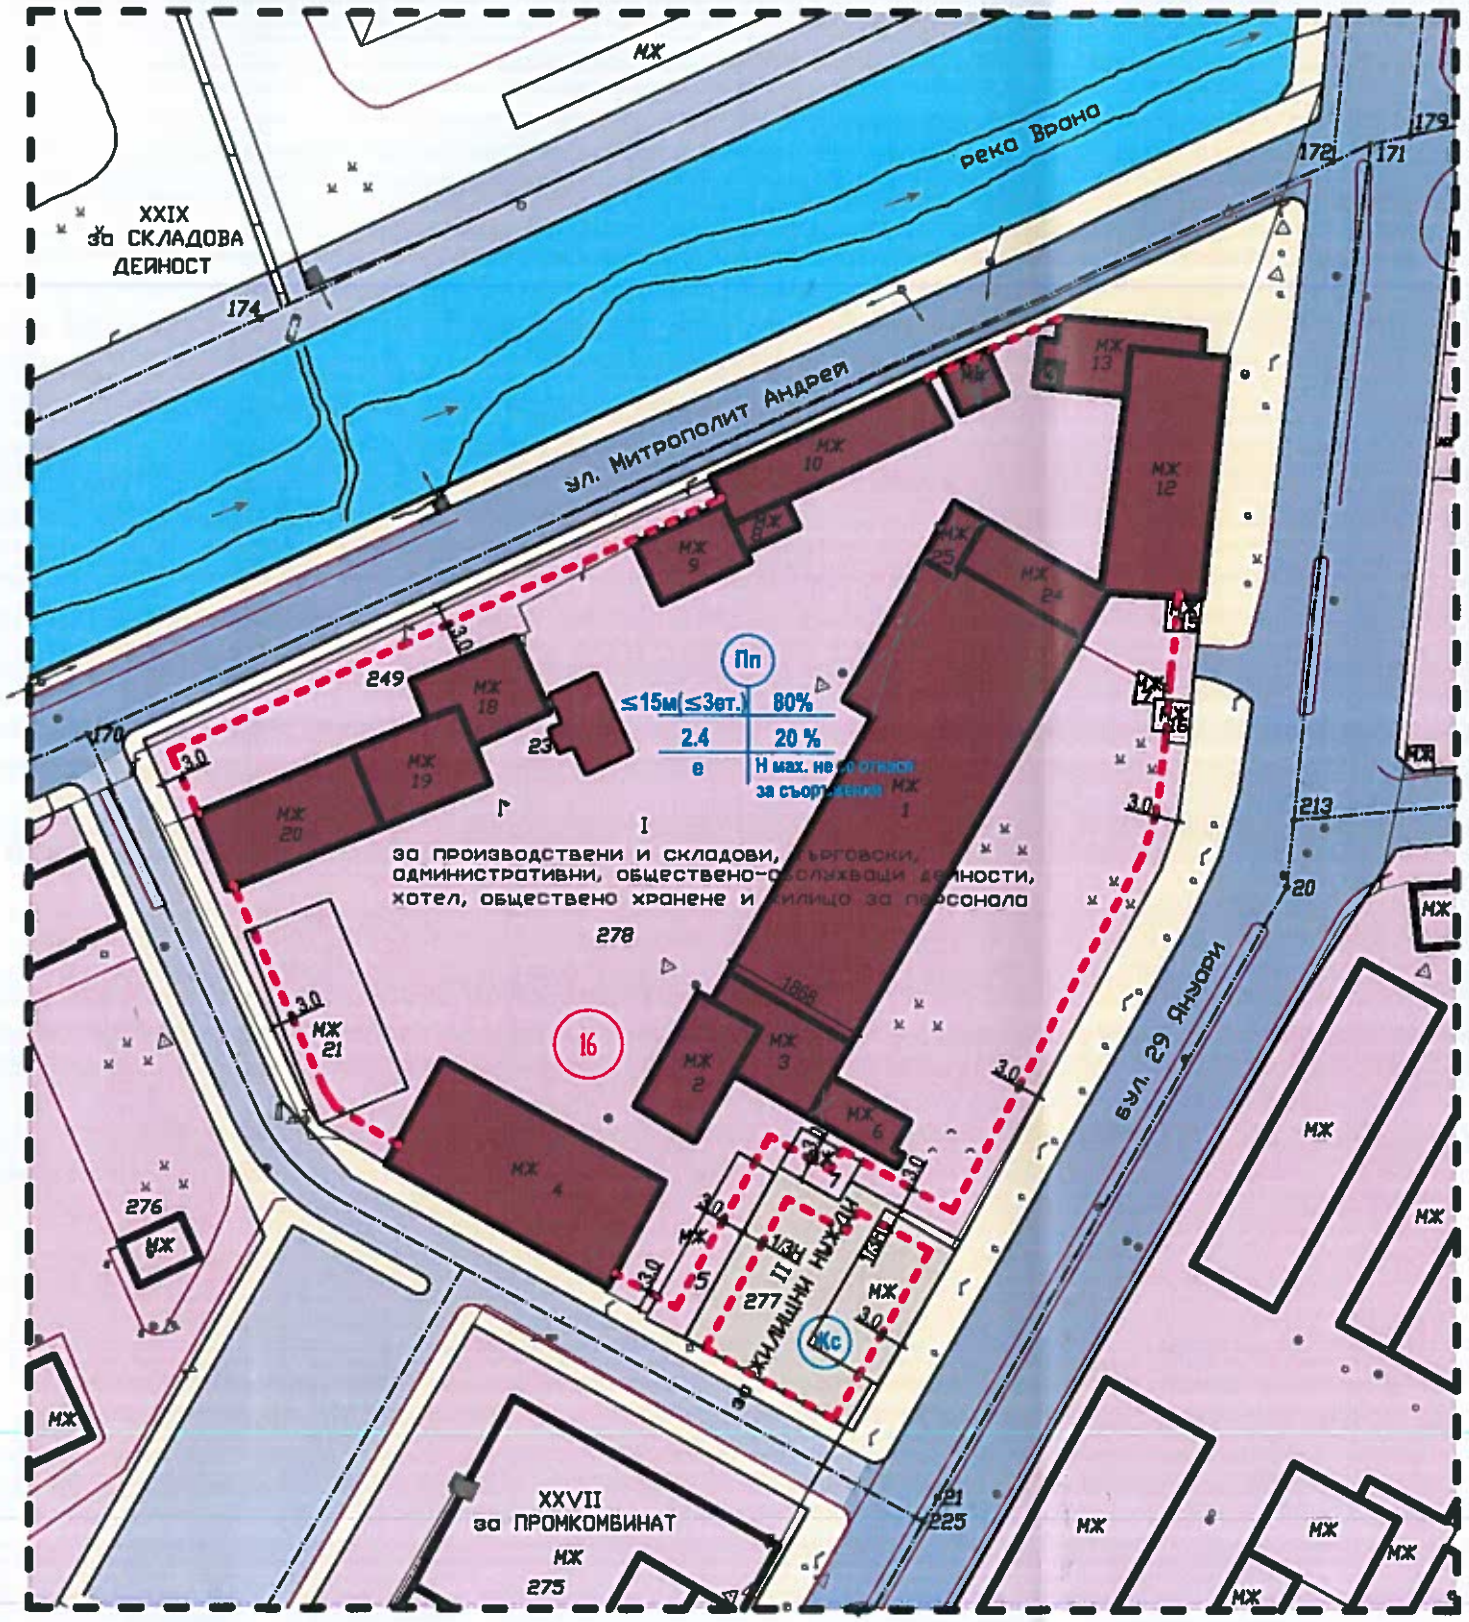

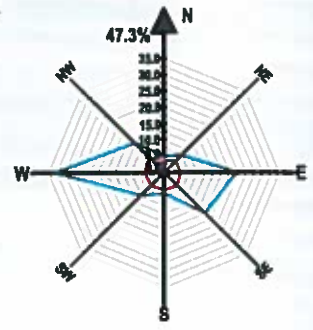

л е г е н д а:

- Предимно производствена устройствена зона
- Устройствена жилищна зона
- Улици от първостепенната улична мрежа
- Второстепенни улични мрежи
- Тротоари, пешеходни площи
- Сгради съществуващи
- Ограничителна линия на застрояване
- Задължителна линия на застрояване

Пп	
≤15м(≤3ет.)	≤80%
≤2.4	≥ 20 %
е	Н мах. не се отнася за съоръжения

Жс	
≤15м(≤5ет.)	≤70%
≤2.0	≥ 30 %
е	

Номер на квартал	номер на поземлен имот	Площ на УПИ	устройствена зона	Поземлен имот с установено предназначение	Етажност (височина в м.)			Градоустройствени параметри			Начин на застрояване			Забележка
					задължителна	максимална	възможна "от-до"	Макс. Плътност на застрояване%	Макс. К инт	Минимална озеленена площ%	Свободно - е	Свързано в два съседни имота - д	Свързано - с	
16	I	11 638	Пп			≤15м (≤3 ет.)		80 %	2.4	20	●			Н мах. не се отнася за съоръжения

ПЪЛНА ПРОЕКТАНТСКА ПРАВОСПОСОБНОСТ
арх. СТАНИМИР ВЛАДИМИРОВ ВЕЛИЧКОВ
дата ПРОЕКТАНТ:
/АРХ. СТ. ВЕЛИЧКОВ/