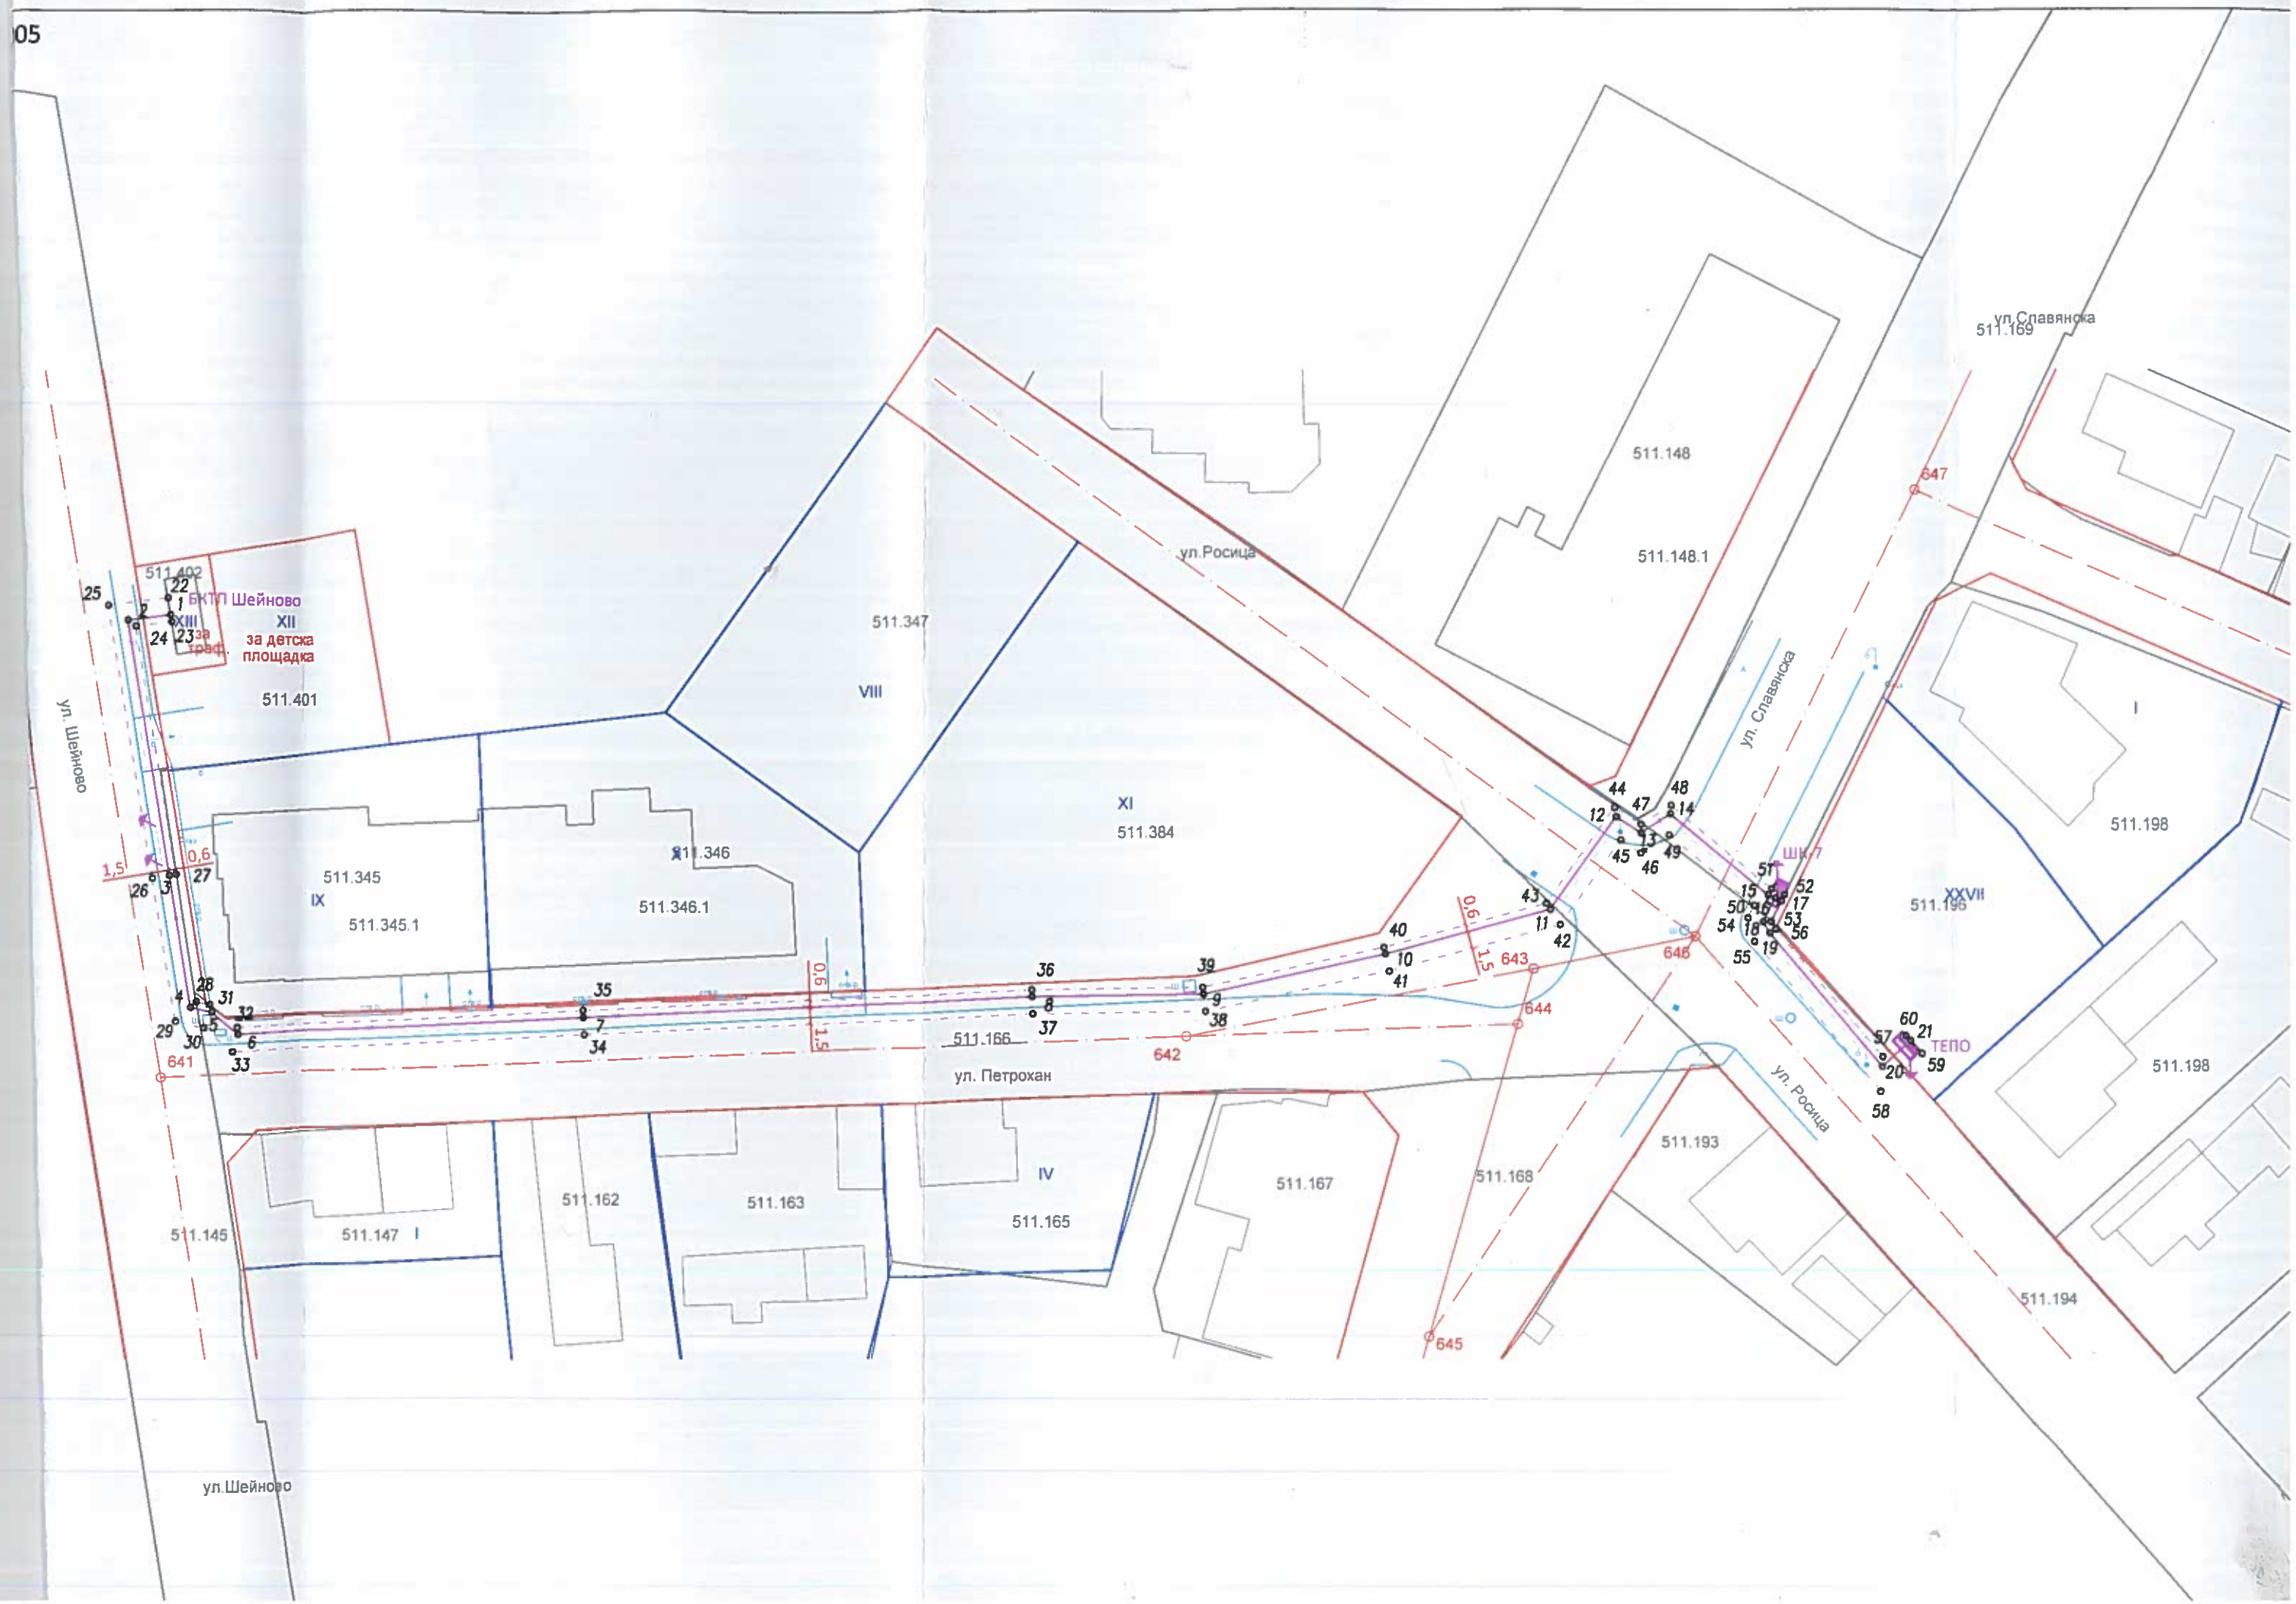
05
ул.Славянска
511.169
511.148
511.148.1
647
ул.Росица
511.347
VIII
XI
511.384
511.402
БКТП Шейново
XII
за детска площадка
XIII
за траф.
511.401
ул. Шейново
511.345
IX
511.345.1
511.346
511.346.1
ул. Славянска
I
511.198
XXVII
511.196
ШК-7
ТЕПО
511.198
511.166
ул. Петрохан
641
642
643
644
645
646
ул. Росица
511.193
511.194
511.145
511.147
I
511.162
511.163
IV
511.165
511.167
511.168
ул.Шейново